

6. BUDYNKI BĘDĄCE W TRAKCIE REALIZACJI.

○ - PROJEKTOWANE OGRODZENIE

A..F - GRANICA OPRACOWANIA

WYKAZ UZGODNIEN:
Trasę drenażu działki nr 405 i 406 uzgodniono na ZKUPSUT w Npwym Sączu - opinia nr 600/2009 z dnia 18.03.2009 - pieczęćka oryginalna na zbiorczym rysunku koordynacyjnym uzbrojenia terenu rys. 01A/U

LOKALIZACJA	Działka nr 405 i 406 obr. Bog
PRZEDMIOT RYSUNKU	Projekt zagospodar
INWESTOR	Urząd Gminy w Kar
Projektował:	
upr. tech. bud. Andrzej JĘDRZEJCZYK	mg
NR RYSUNKU	SKALA
01/A/U	1:500
DATA:	
Luty 2009 r.	

LEGENDA INSTALACJE SANITARNE:

- rura drenarska Ø 100 PVC rozstaw co ok. 600 cm
- rura kanalizacji sanitarnej Ø 200 PVC
- S2 Studzienka rewizyjna Ø400 PVC
- S1 Studnia chłonna Ø2000mm betonowa


URZĄD GMINY
38-384 Kamionka Wielka
woj. małopolskie powiat nowosądecki
tel. 34-50-... fax 34-...
R-000540423 NIP 734-7-92-537

*Zgodniono warunki projektu
rezerwy od drogi
inwestor nie musi bezczynny
03.09*

Z up. WÓJTA
Andrzej Starek
INŻYNIER

MAPA
SYTUACYJNO - WYSOKOŚCIOWA
do celów projektowych
skala 1:500

woj. małopolskie
pow. nowosądecki
gm. Kamionka Wielka
obr. BOGUSZA

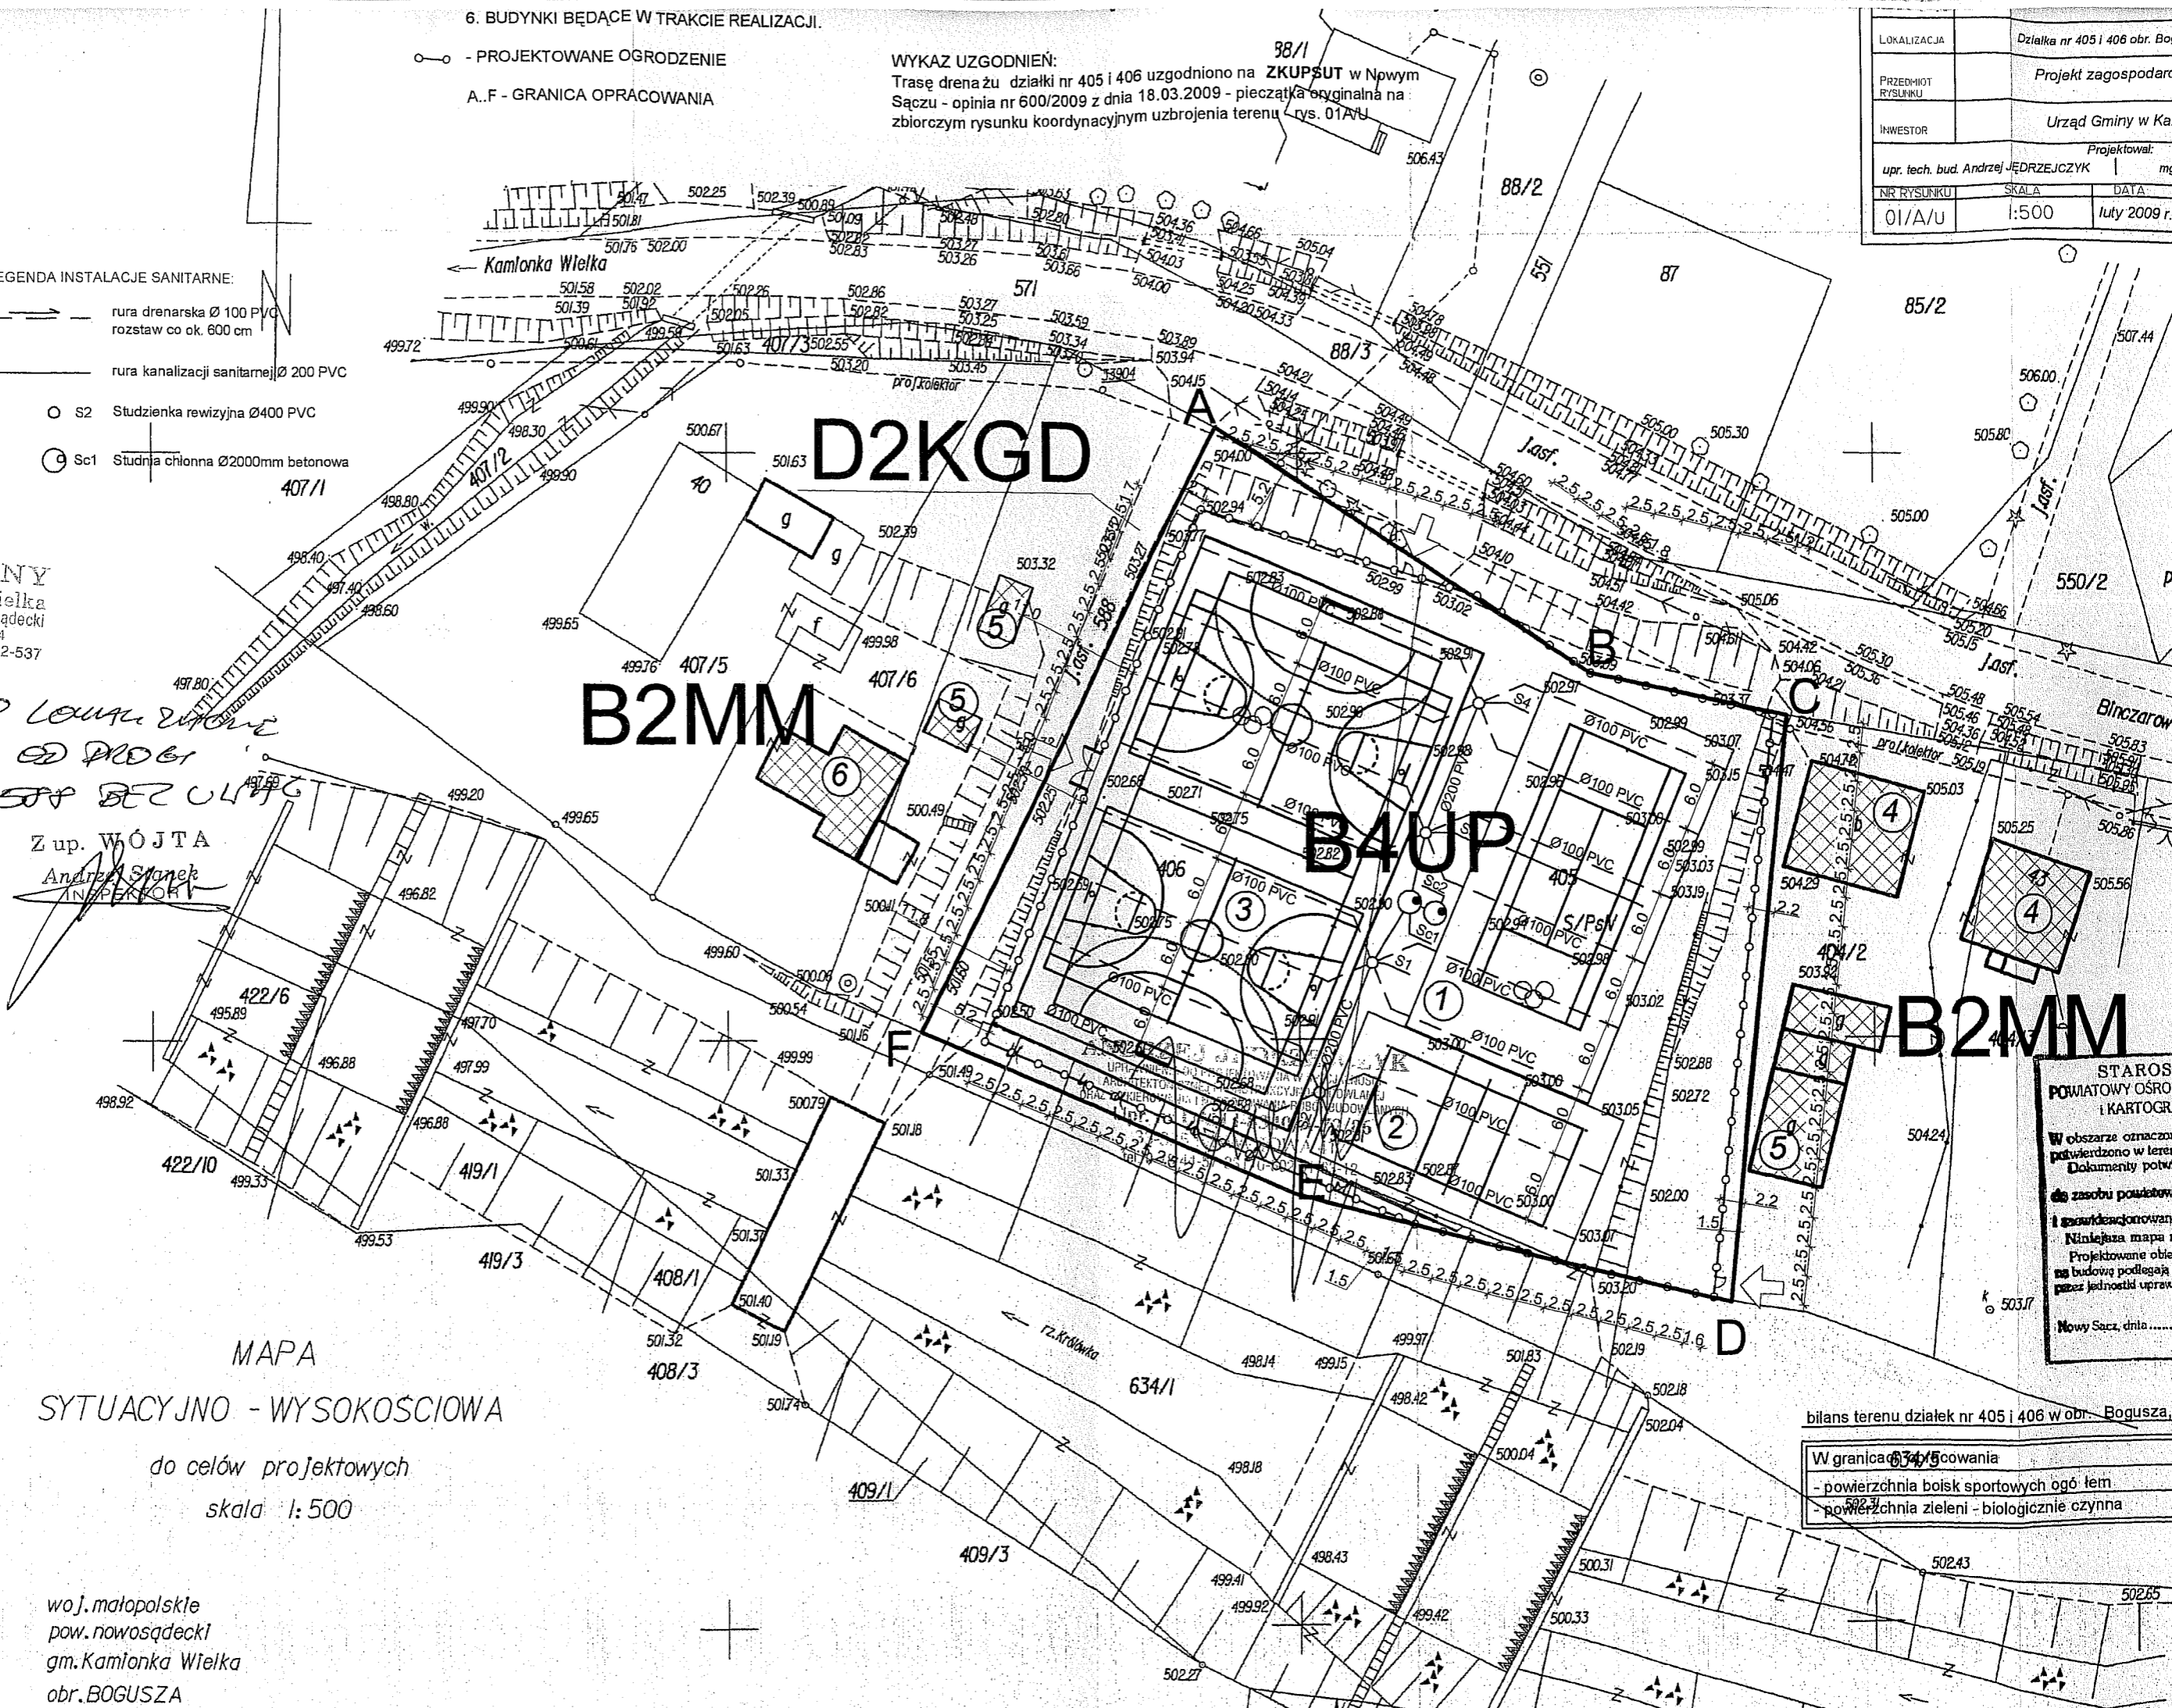

STAROSZ
POWIATOWY OSROD
I KARTOGRA
W obszarze oznaczonym
potwierdzono w teren
dokumenty powiatu
do zasobu powiatowego
i gwarantujemy
Niniejsza mapa nie
Projektowane obiekty
budowlane podlegają
pozez jednostki uprawy
Nowy Sącz, dnia

bilans terenu działek nr 405 i 406 w obr. Bogusza.

W granicach opracowania
- powierzchnia boisk sportowych ogółem
- powierzchnia zieleni - biologicznie czynna