


PRACOWNIK PROJEKTOWY	Zbiorczy rysunek koordynacyjny uzbrojenia terenu		
INWESTOR	Urząd Gminy w Kamionce Wielkiej		
	Projektował:		
opr. tech. bud. Andrzej JĘDRZEJCZYK	mgr inż. Tomasz TYRPAK		
MIKROSKALA	SZKALA	DATA	STADIUM
01/UA	1:500	marzec 2009 r.	Projekt

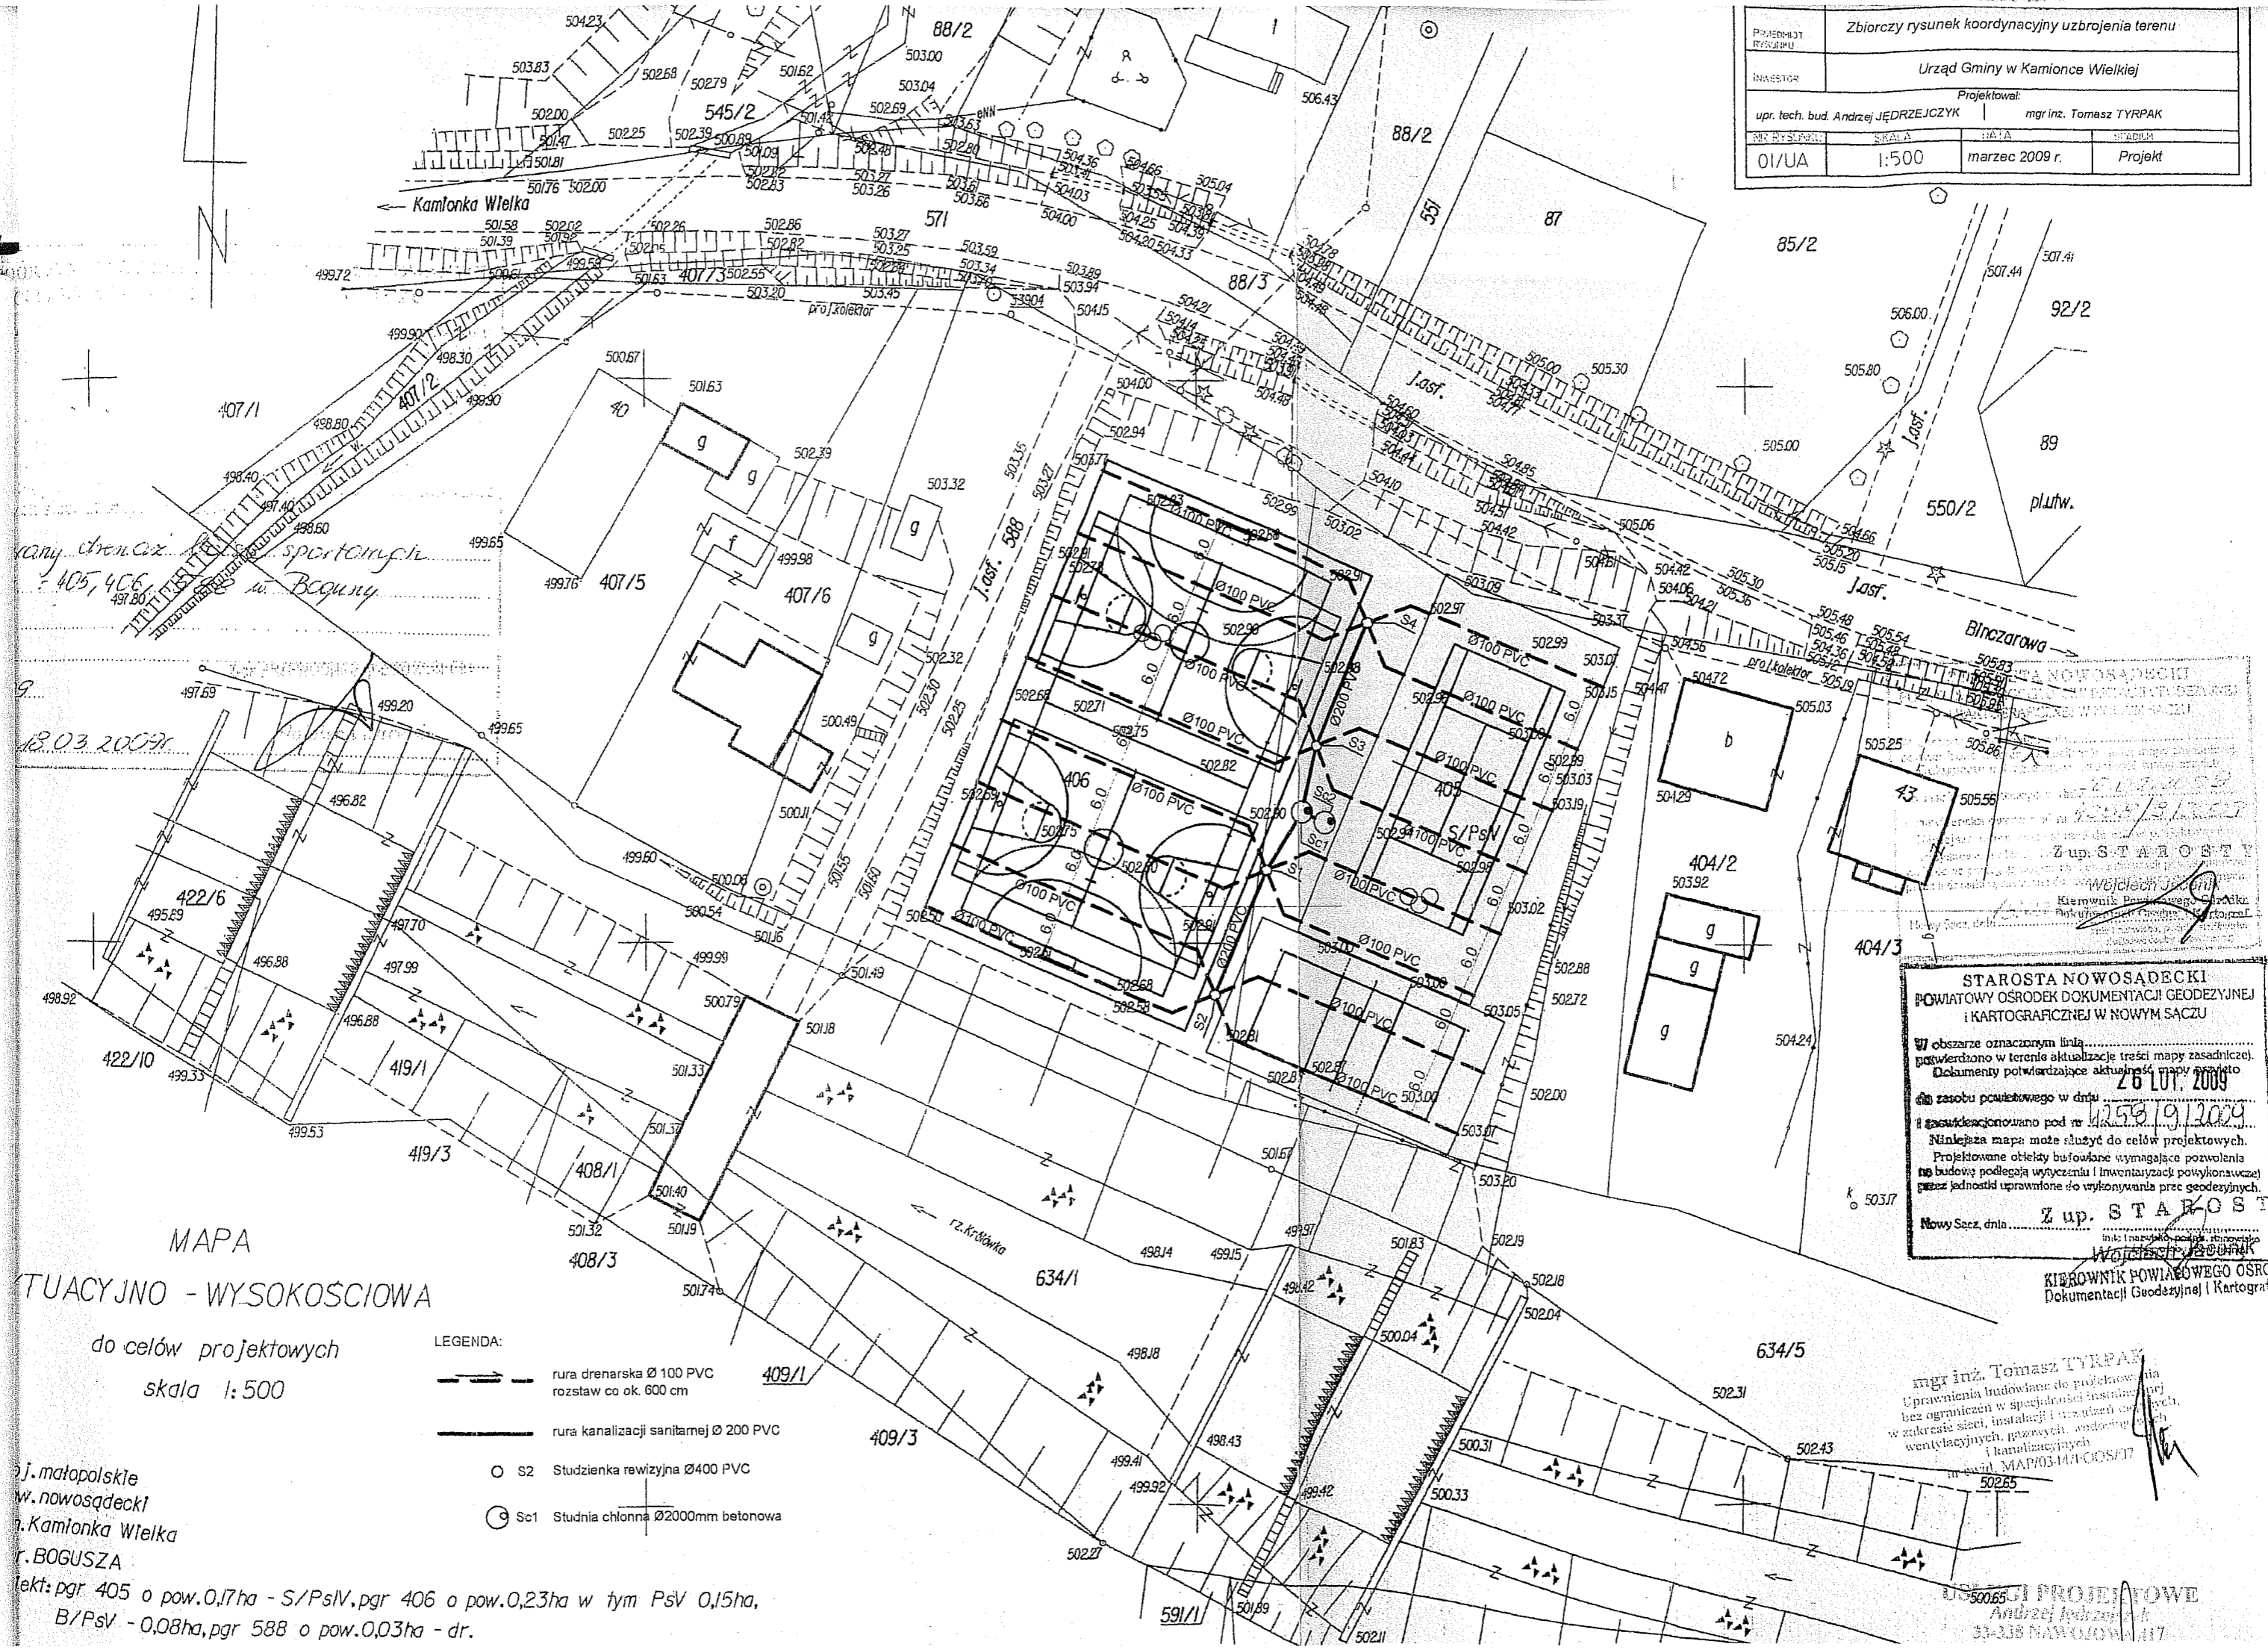

MAPA  
SITUACYJNO - WYSOKOŚCIOWA  
do celów projektowych  
skala 1:500

- LEGENDA:
- rura drenarska Ø 100 PVC  
rozstaw co ok. 600 cm
  - rura kanalizacji sanitarnej Ø 200 PVC
  - S2 Studzienka rewizyjna Ø400 PVC
  - Sc1 Studnia chłonna Ø2000mm betonowa

oj. małopolskie  
w. nowosądecki  
n. Kamionka Wielka  
r. BOGUSZA  
tekt: pgr 405 o pow. 0,17ha - S/PsIV, pgr 406 o pow. 0,23ha w tym PsV 0,15ha,  
B/PsV - 0,08ha, pgr 588 o pow. 0,03ha - dr.

STAROSTA NOWOSĄDECKI  
POWIATOWY OŚRODEK DOKUMENTACJI GEODEZYJNEJ  
I KARTOGRAFICZNEJ W NOWYM SĄCZU

W obszarze oznaczonym linią...  
potwierdzono w terenie aktualizację treści mapy zasadniczej.  
Dokumenty potwierdzające aktualność mapy zostały  
zobowiązane do aktualizacji w dniu 26.07.2009

Mapa geodezyjna wykonana pod nr 1259/19/2009

Niniejsza mapa może służyć do celów projektowych.  
Projektowane obiekty budowlane wymagające pozwolenia  
na budowę podlegają wytyczeniu i inwentaryzacji powyższych  
przez jednostki uprawnione do wykonywania prac geodezyjnych.

Nowy Sącz, dnia 26.07.2009  
Z up. STAROSTY

mgr inż. Tomasz TYRPAK  
Kierownik Powiatowego Ośrodka Dokumentacji Geodezyjnej i Kartograficznej

PROJEKTOWE  
Andrzej Jędrzejczyk  
33-338 NOWOSĄDEK 117