


Przekrój konstrukcyjny

skala 1:50

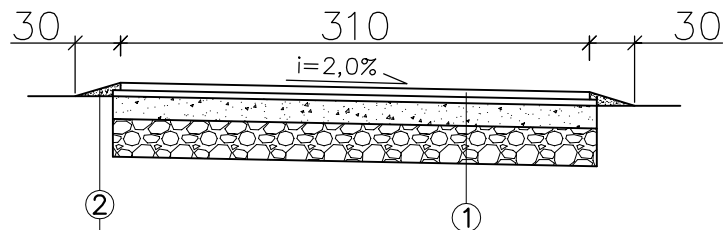

NAWIERZCHNIA

4cm	warstwa ścieralna z BA
5cm	warstwa wiążąca z BA
15cm	podbudowa z kruszywa łamanego stabilizowanego mechanicznie
25cm	podbudowa z kruszywa naturalnego stabilizowanego mechanicznie

0-9cm	uzupełnienie konstrukcji kłincem istniejąca podłoże
-------	---

Oczyszczenie i skroplenie warstwy podbudowy w ilości 0,8kg/m² i wyrównawczej emulsją asfaltową w ilości 0,5kg/m²

Zamawiający:	Gmina Kamionka Wielka Kamionka Wielka 5 33-334 Kamionka Wielka	Zespół projektowy:	Bogusław Bociański ul. Rokitańczyków 40/15 33-300 Nowy Sącz
Nazwa opracowania:	Remont drogi "Góry Rachelowskie" w Kamionce Wielkiej		
Adres obiektu budowlanego:	Miejscowość: Kamionka Wielka	Powiat: nowosądecki	Województwo: małopolskie
Część:			Skala: 1:50
Branża:	Drogowa		
Zespół projektowy:	Imię i nazwisko: Bogusław Bociański Nr WZDP 19-2001/Upr. 63/72	Asystent: mgr Inż. Rafał Basłaga mgr Inż. Dorota Wiktor Inż. Szymon Rogowski	Podpis:
Nazwa rysunku:	Przekroje konstrukcyjne		Nr rysunku: 1
Data	Nowy Sącz, kwiecień 2012 r.		