


PRZEKRÓJ KONSTRUKCYJNY

skala 1:50

Likwidacja przełomu

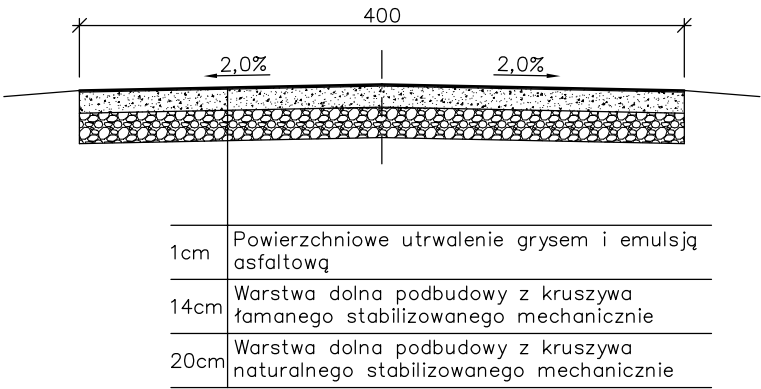

Zamawiający:	Gmina Kamionka Wielka Kamionka Wielka 5 33-334 Kamionka Wielka		Zespół projektowy:	Bogusław Bociański ul.Rokitańczyków 40/15 33-300 Nowy Sącz	
Nazwa opracowania:					
Remont drogi "Za kościół" w Mystkowie					
Adres obiektu budowlanego:	Miejscowość:	Kamionka Wielka	Powiat:	nowosądecki	Województwo: małopolskie
Część:					Skala: 1:50
Branża:	Drogowa				
Zespół projektowy:	Imię i nazwisko: Bogusław Bociański Nr WZDP 19-2001/Upr. 63/72		Asystent: mgr inż. Rafał Basiaga mgr inż. Dorota Wiktor inż. Szymon Rogowski		Podpis:
Nazwa rysunku:	Przekrój konstrukcyjny				Nr rysunku: 1
Data	Nowy Sącz, kwiecień 2012 r.				