


Załącznik Nr 1
do Uchwały Nr XIII/110/2012
Rady Gminy Kamionka Wielka
z dnia 24.01.2012r.

ZMIANA MIEJSCOWEGO PLANU ZAGOSPODAROWANIA PRZESTRZENNEGO
GMINY KAMIONKA WIELKA
PLAN 1
Wieś Kamionka Wielka - działki nr 235, 236, 237/2, 238

RYSUNEK PLANU

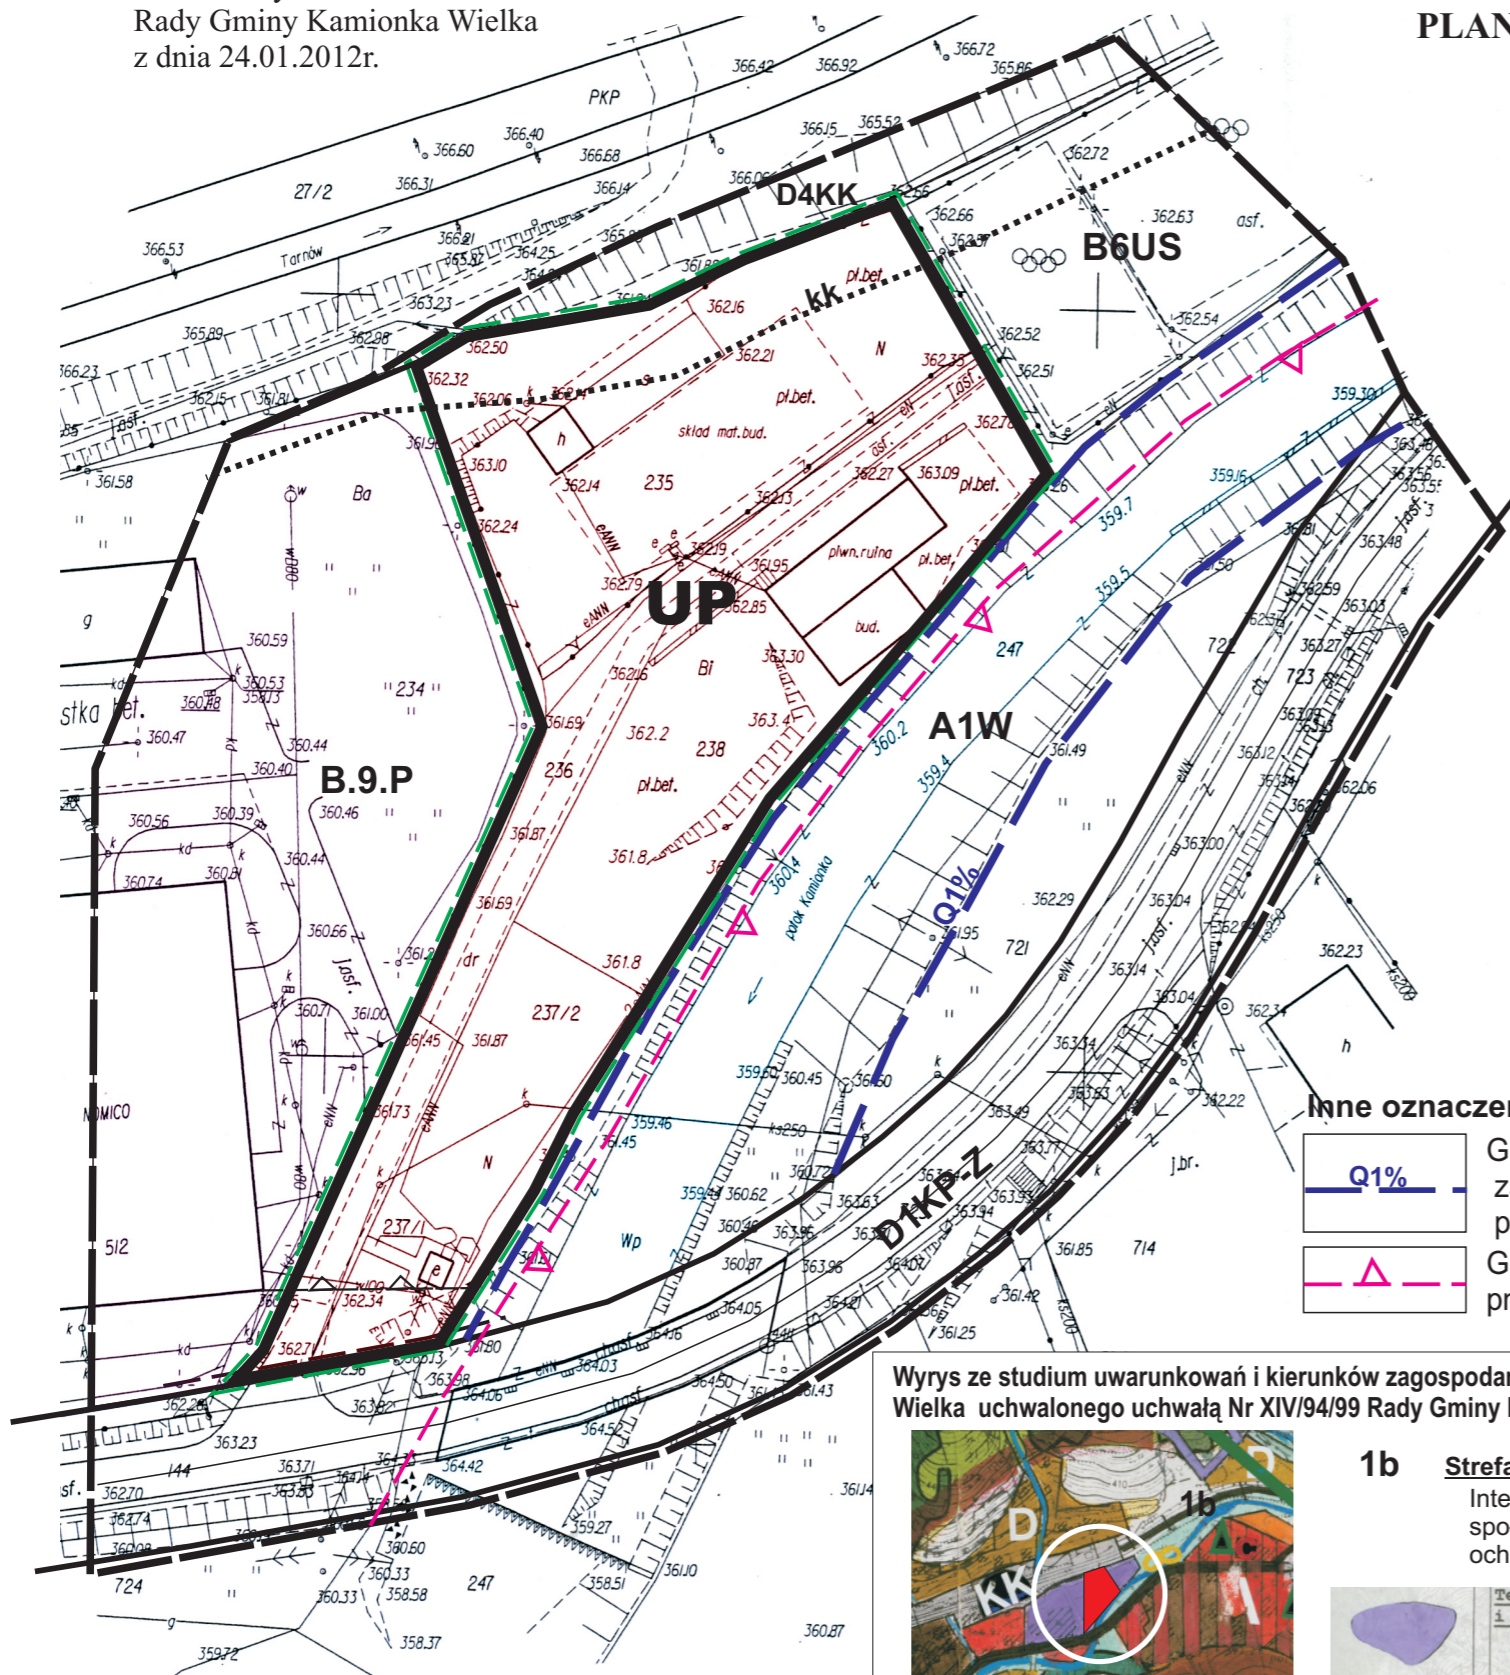

LEGENDA

- Granica opracowania (obszar analizy)
- Ustalenia wprowadzone zmianą planu**
- Granice terenu objętego zmianą planu
- Linie rozgraniczające tereny o różnym przeznaczeniu ściśle określone
- Tereny usług publicznych
- Linia zabudowy od drogi „D1KP-Z”
- Informacja o ustaleniach obowiązującego planu w granicach analizowanego otoczenia**
- Linie rozgraniczające tereny o różnych funkcjach ściśle określone
- Tereny usług sportu
- Tereny działalności produkcyjnej, obsługi technicznej i gospodarczej
- Tereny kolejowe PKP
- Tereny drogi powiatowej
- Tereny wód otwartych wraz z obudową biologiczną
- Tereny okresowo zalewane wodami powodziowymi
- Strefa oddziaływania od kolei

Inne oznaczenia informacyjne

- Granica obszaru szczególnego zagrożenia powodzią wodami Q1% pot. Kamionka,
- Granica obszaru Natura 2000 pn. Nawojowa PLH 120035

Wyrys ze studium uwarunkowań i kierunków zagospodarowania przestrzennego gminy Kamionka Wielka uchwalonego uchwałą Nr XIV/94/99 Rady Gminy Kamionka Wielka z dnia 29.12.1999 r.



1b Strefa dolinna osadniczo-rolna
Intensywniejszy rozwój osadnictwa i funkcji społeczno-gospodarczych pod warunkiem ochrony środowiska przyrodniczego

Tereny aktywności gospodarczej i zaplecza techniczno-gospodarczego
- preferencje dla nieuciążliwej działalności gospodarczej
- wskazana segregacja funkcji na stykach z istniejącą zabudową mieszkaniową w celu eliminacji negatywnych oddziaływań
- obowiązkowe wprowadzanie zieleni izolacyjnej

- Teren objęty zmianą planu

Skala 1:1000
0 10 20 30 40 m

STAROSTA NOWOSĄDECKI
POWIATOWY OŚRODEK DOKUMENTACJI GEODEZYJNEJ
I KARTOGRAFICZNEJ W NOWYM SĄCZU
W obszarze oznaczonym linią.....
potwierdzono w terenie aktualność treści mapy zasadniczej.
Dokumenty potwierdzające aktualność mapy przyjęto
do zasobu powiatowego w dniu 08 LIP. 2011
i zarejestrowano pod nr 4193/356/2011
Niniejsza mapa może służyć do celów projektowych.
Projektowane obiekty budowlane wymagające pozwolenia
na budowę podlegają wytyczeniu i inwentaryzacji powykonawczej
przez jednostki uprawnione do wykonywania prac geodezyjnych.
Nowy Sącz, dnia 08 LIP. 2011

Zup. S. TAROSTY
Wojciech Jacek
KIEROWNIK POWIATOWEGO OŚRODKA
Dokumentacja Geodezyjna