

ZMIANA MIEJSCOWEGO PLANU ZAGOSPODAROWANIA PRZESTRZENNEGO  
GMINY KAMIONKA WIELKA






Załącznik Nr 2 do Uchwały Nr XIII/110/2012  
Rady Gminy Kamionka Wielka z dnia 24.01.2012r.

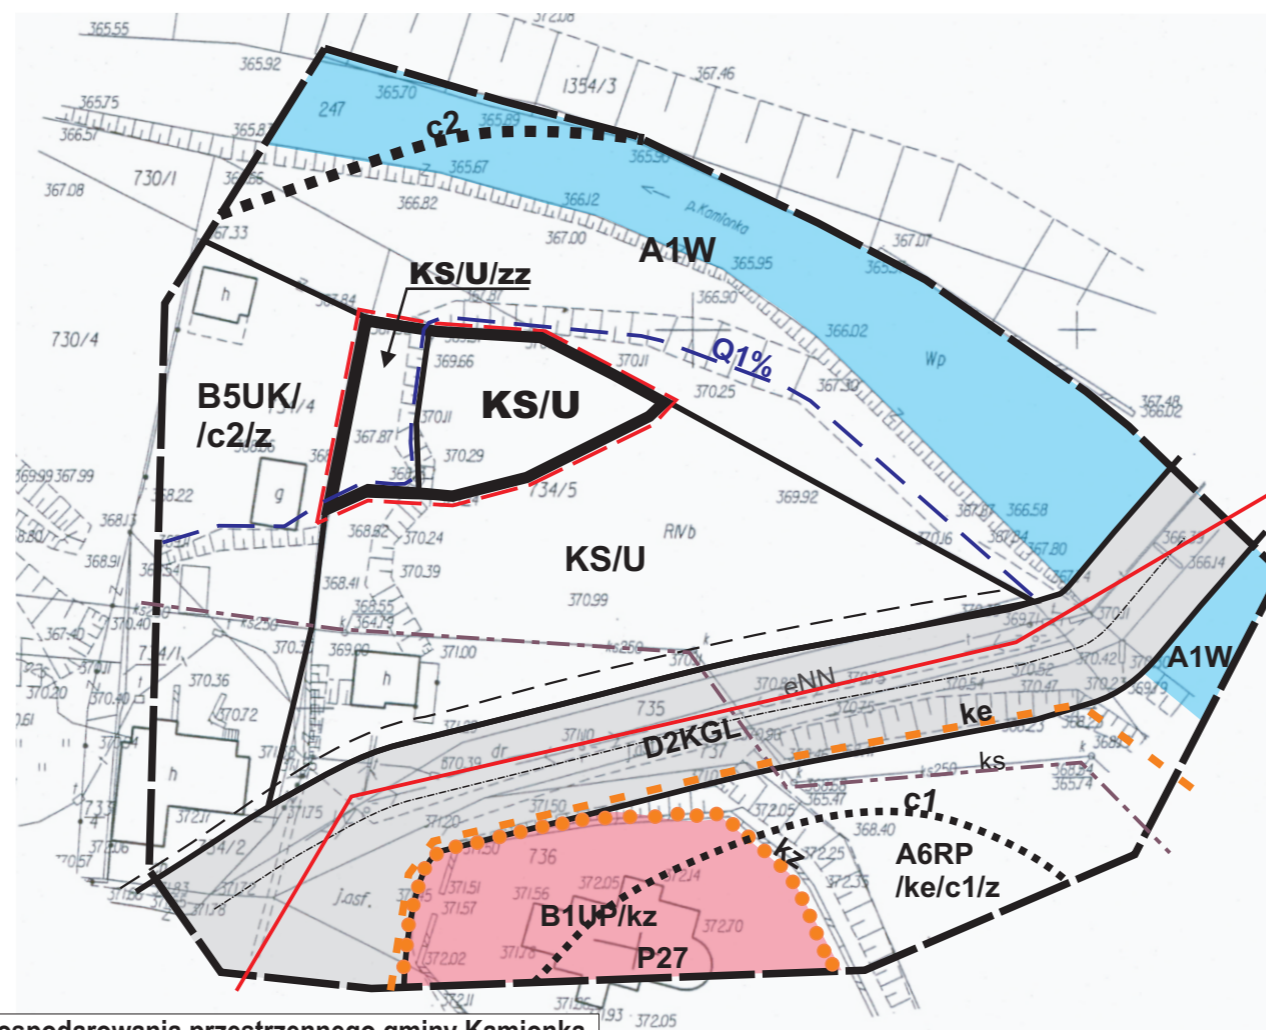
PLAN 2 Wieś Kamionka Wielka - część działki nr 734/5

RYSUNEK PLANU





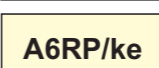
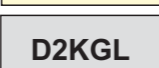






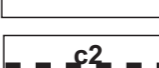
Skala 1:1000  
0 10 20 30 40 m

LEGENDA

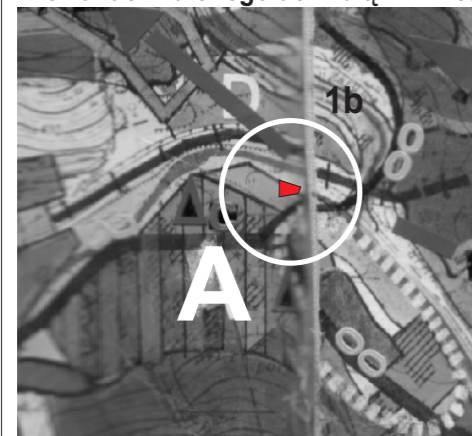
-  Granica opracowania (obszar analizy)
- Ustalenia wprowadzone zmianą planu**
-  Granice terenu objętego zmianą planu
-  Linie rozgraniczające tereny o różnym przeznaczeniu ściśle określone
-  Tereny parkingu z dopuszczeniem usług
-  Obszar szczególnego zagrożenia powodzią wodami Q 1% potoku Kamionka




Informacja o ustaleniach obowiązującego planu w granicach analizowanego otoczenia

-  Tereny parkingu z dopuszczeniem usług
-  Linia zabudowy od drogi „D2KGL”
-  Linie rozgraniczające tereny o różnych funkcjach ściśle określone
-  Tereny usług z dopuszczeniem mieszkalnictwa
-  Tereny rolne
-  Tereny drogi gminnej lokalnej
-  Tereny wód otwartych wraz z obudową biologiczną
-  Tereny parkingu
-  Tereny okresowo zalewane wodami powodziowymi
-  Strefa konserwatorska A ścisła zespołu B1UP
-  Strefa konserwatorska B krajobrazowa zespołu B1UP
-  Strefa od cmentarza - do 50 m.
-  Strefa od cmentarza do 150 m.

Wyrus ze studium uwarunkowań i kierunków zagospodarowania przestrzennego gminy Kamionka Wielka uchwalonego uchwałą Nr XIV/94/99 Rady Gminy Kamionka Wielka z dnia 29.12.1999 r.



- 1b Strefa dolinna osadniczo-rolna**  
Intensywniejszy rozwój osadnictwa i funkcji społeczno-gospodarczych pod warunkiem ochrony środowiska przyrodniczego
- A Strefa CENTRUM - koncentracja usług centrotwórczych oraz mieszkalnictwa z usługami i rzemiosła nieuciążliwego**
-  - Teren objęty zmianą planu

STAROSTA NOWOSĄDECKI  
POWIATOWY OŚRODEK DOKUMENTACJI GEODEZYJNEJ  
I KARTOGRAFICZNEJ W NOWYM SĄCZU

W obszarze oznaczonym linią.....  
potwierdzono w terenie aktualizację treści mapy zasadniczej.  
Dokumenty potwierdzające aktualność mapy przyjęto  
do zasobu powiatowego w dniu 08 LIP. 2011

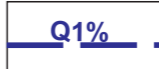
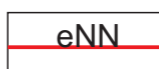
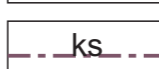
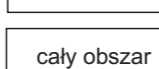
I zewidencjonowano pod nr 4193/419/2011

Niniejsza mapa może służyć do celów projektowych.  
Projektowane obiekty budowlane wymagające pozwolenia  
na budowę podlegają wytyczeniu i inwentaryzacji powykonawczej  
przez jednostki uprawnione do wykonywania prac geodezyjnych.

08 LIP. 2011

Nowy Sącz, dnia.....  
Wojciech Jacek  
KIEROWNIK POWIATOWEGO OŚRODKA  
Dokumentacji Geodezyjnej i Kartograficznej

Inne oznaczenia informacyjne

-  Granica obszaru szczególnego zagrożenia powodzią wodami Q1% pot. Kamionka,
-  Istniejąca sieć elektroenergetyczna niskiego napięcia
-  Istniejąca sieć kanalizacji sanitarnej
-  Obszar Natura 2000 pn. Nawojowa PLH 120035