


**ZMIANA MIEJSCOWEGO PLANU ZAGOSPODAROWANIA PRZESTRZENNEGO
GMINY KAMIONKA WIELKA - wieś Jamnica, część działki nr 567**

Plan nr 3

RYSUNEK PLANU

Skala 1:1000
0 10 20 30 40 m

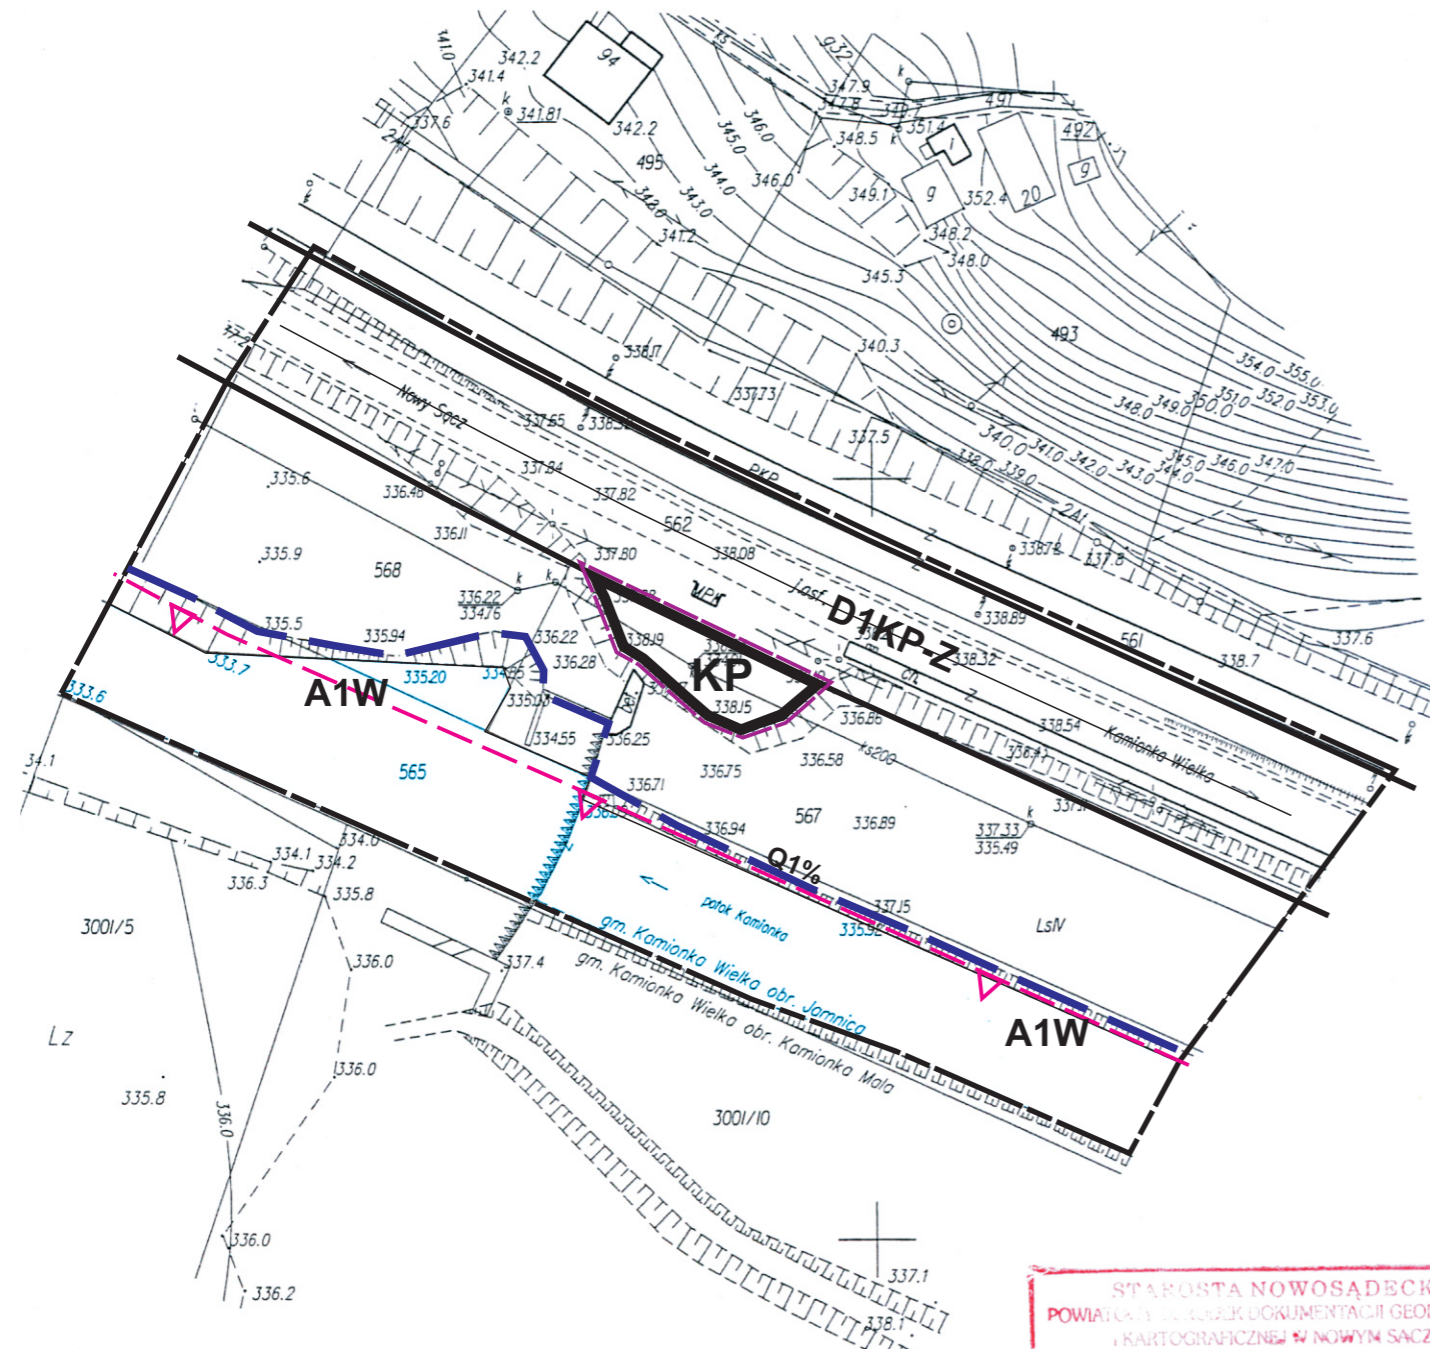

LEGENDA

--- Granica analizowanego otoczenia

Ustalenia wprowadzone zmianą planu

--- Granice terenu objętego zmianą planu

--- Linie rozgraniczające tereny o różnym przeznaczeniu ściśle określone

KP Tereny komunikacji

Informacja o ustaleniach obowiązującego planu w granicach analizowanego otoczenia

A1W Tereny wód płynących wraz z obudową biologiczną

D1KP-Z Tereny drogi powiatowej klasy Z

Inne oznaczenia informacyjne

Q1% Granica obszaru szczególnego zagrożenia powodzią wodami o prawdop. Q1% zgodnie ze studium RZGW

---△--- Granica obszaru Natura 2000 pn. Nawojowa PLH 120035

USŁUGI GEODEZYJNE
mgr inż. Mieczysław Migacz
GEODETA UPRAWNIONY
33-334 Kamionka Wielka 398
Renon 490902101

STAROSTA NOWOSĄDECKI
POWIATOWY REZERW DOKUMENTACJI GEODEZYJNEJ
I KARTOGRAFICZNEJ W NOWYM SĄCZU

W obszarze oznaczonym linią.....
potwierdzono w terenie aktualizację treści mapy zasadniczej.
Dokumenty potwierdzające aktualność mapy przyjęto
do zasobu powiatowego w dniu **10 CZE. 2011**
4493/375/2011
i zewidencjonowano pod nr.....
Niniejsza mapa może służyć do celów projektowych.
Projektowane obiekty budowlane wymagające pozwolenia
na budowę podlegają wytyczeniu i inwentaryzacji powykonawczej
przez jednostki uprawnione do wykonywania prac geodezyjnych.

Nowy Sącz, dnia **1.0. CZE. 2011**
Z up. Starosta
Wojciech Jacek
Kierownik Powiatowego Biura
Dokumentacji Geodezyjnej i Kartograficznej

Wyrys ze studium uwarunkowań i kierunków zagospodarowania przestrzennego gminy Kamionka Wielka uchwalonego uchwałą Nr XIV/94/99 Rady Gminy Kamionka Wielka z dnia 29.12.1999 r.



1b **Strefa dolinna osadniczo-rolna**
Intensywniejszy rozwój osadnictwa i funkcji społeczno-gospodarczych pod warunkiem ochrony środowiska przyrodniczego

D **Strefa zabudowy ekstensywnej**

■ - Teren objęty zmianą planu