

**ZMIANA MIEJSCOWEGO PLANU ZAGOSPODAROWANIA PRZESTRZENNEGO
GMINY KAMIONKA WIELKA - wieś Królowa Polska, część działki nr 250**

Plan nr 1

RYSUNEK PLANU

Skala 1:1000
0 10 20 30 40 m

LEGENDA

--- Granica analizowanego otoczenia

Ustalenia wprowadzone zmianą planu

--- Granice terenu objętego zmianą planu

--- Linie rozgraniczające tereny o różnym przeznaczeniu ściśle określone

MN Tereny zabudowy mieszkaniowej jednorodzinnej


--- Linia zabudowy od drogi „D2KGD”

Informacja o ustaleniach obowiązującego planu w granicach analizowanego otoczenia

B2MM Tereny zabudowy mieszkaniowej jednorodzinnej

A5RP Tereny rolne

D2KGD Tereny drogi gminnej dojazdowej

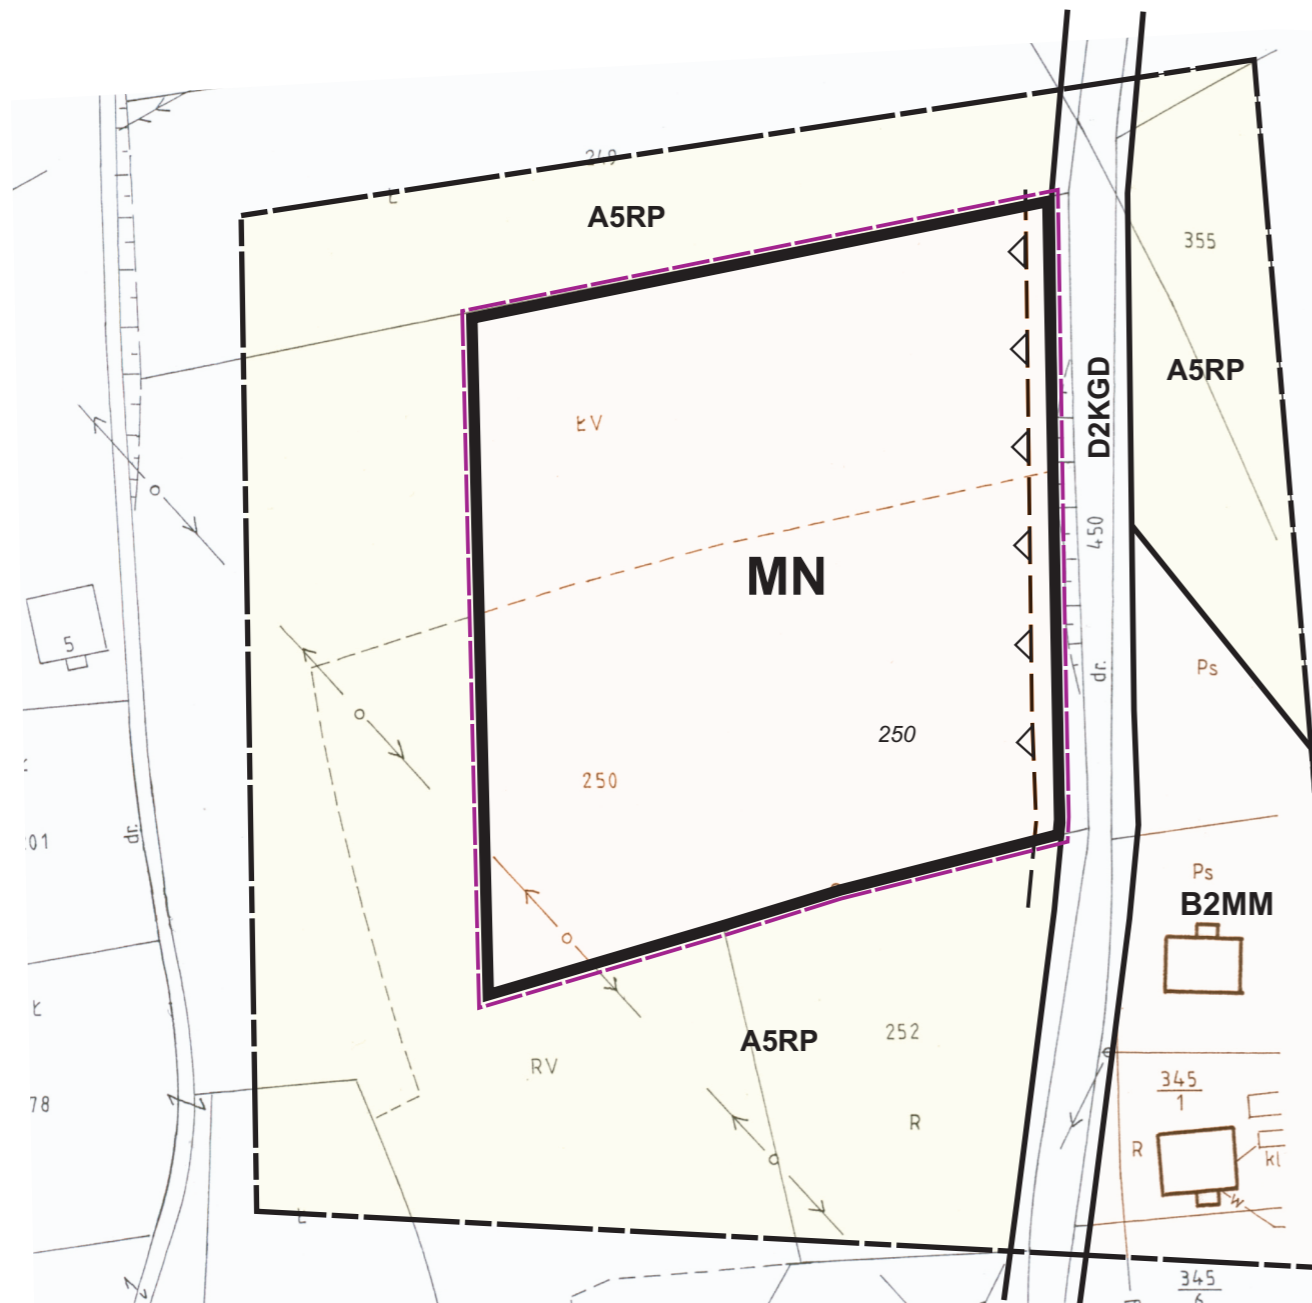

Wyrys ze studium uwarunkowań i kierunków zagospodarowania przestrzennego gminy Kamionka Wielka uchwalonego uchwałą Nr XIV/94/99 Rady Gminy Kamionka Wielka z dnia 29.12.1999 r.



1b Strefa dolinna osadniczo-rolna
Intensywniejszy rozwój osadnictwa i funkcji społeczno-gospodarczych pod warunkiem ochrony środowiska przyrodniczego

D Strefa zabudowy ekstensywnej

■ - Teren objęty zmianą planu

