


**ZMIANA MIEJSCOWEGO PLANU ZAGOSPODAROWANIA PRZESTRZENNEGO
GMINY KAMIONKA WIELKA - wieś Królowa Polska, część działki nr 354**

Plan nr 2

RYSunEK PLANU

Skala 1:1000
0 10 20 30 40 m

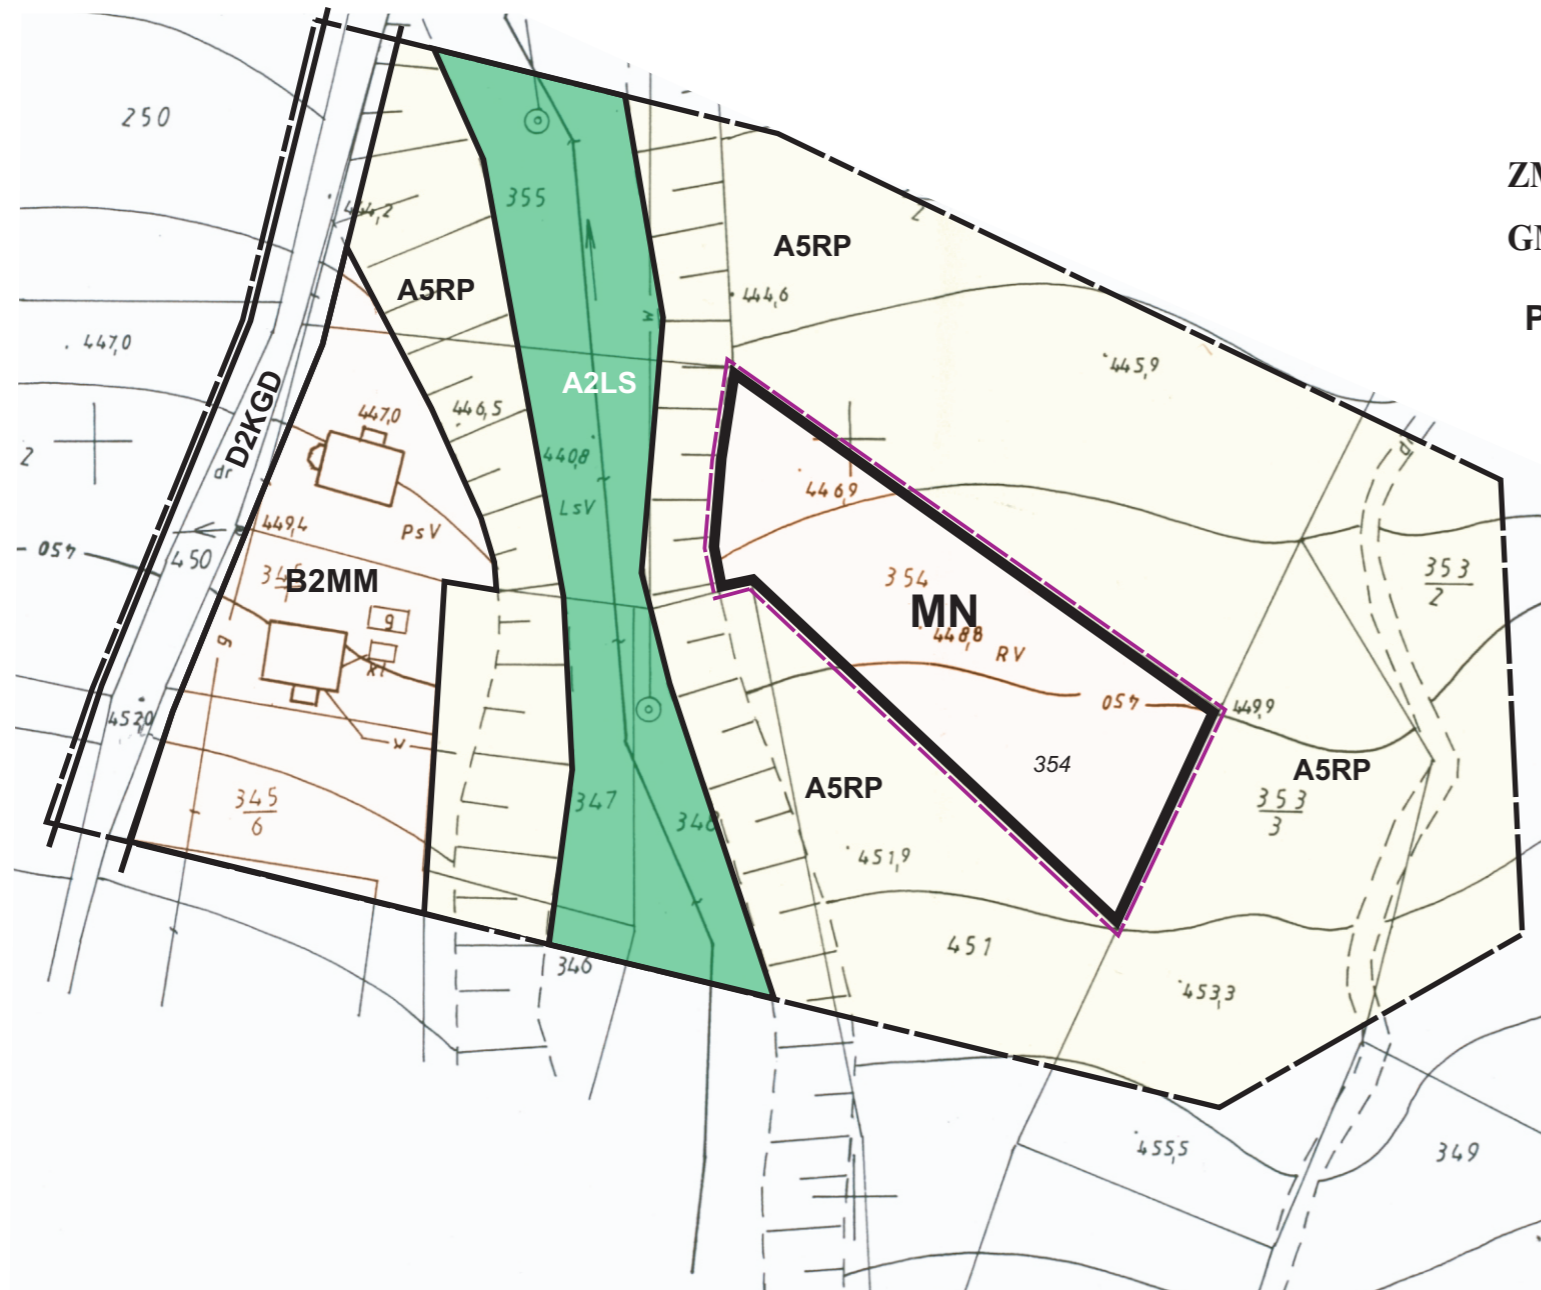

LEGENDA

--- Granica analizowanego otoczenia

Ustalenia wprowadzone zmianą planu

--- Granice terenu objętego zmianą planu

--- Linie rozgraniczające tereny o różnym przeznaczeniu ściśle określone

MN Tereny zabudowy mieszkaniowej jednorodzinnej

Informacja o ustaleniach obowiązującego planu w granicach analizowanego otoczenia

B2MM Tereny zabudowy mieszkaniowej jednorodzinnej

A2LS Tereny leśne

A5RP Tereny rolne

D2KGD Tereny drogi gminnej dojazdowej

Wyrys ze studium uwarunkowań i kierunków zagospodarowania przestrzennego gminy Kamionka Wielka uchwalonego uchwałą Nr XIV/94/99 Rady Gminy Kamionka Wielka z dnia 29.12.1999 r.



1b Strefa dolinna osadniczo-rolna
Intensywniejszy rozwój osadnictwa i funkcji społeczno-gospodarczych pod warunkiem ochrony środowiska przyrodniczego

D Strefa zabudowy ekstensywnej

■ - Teren objęty zmianą planu

STAROSTA NOWOSĄDECKI
POWIATOWY OŚRODEK DOKUMENTACJI GEODEZYJNEJ
I KARTOGRAFICZNEJ W NOWYM SĄCZU

W obszarze oznaczonym linią.....
dokonano aktualizacji treści mapy zasadniczej.
Dokumenty z pomiaru uzupełniające przyjęto
do zasobu powiatowego w dniu 09 MAJ 2011
i zaszeregowano pod nr 1191/GP/1104
Niniejsza mapa może służyć do celów projektowych.
Projektowane obszary budowlane wymagają pozwolenia
na budowę podlegają wytyczeniu i inwestycji powiatowej
przez jednostki upoważnione do wykonywania prac geodezyjnych
09 MAJ 2011

Zup. STAROSTA
Wojciech Jacznik
KIEROWNIK POWIATOWEGO OŚRODKA
Dokumentacji Geodezyjnej i Kartograficznej