


**ZMIANA MIEJSCOWEGO PLANU ZAGOSPODAROWANIA
PRZESTRZENNEGO GMINY KAMIONKA WIELKA**

wieś Mszalnica, część działki nr 572/5

Plan nr 3

RYSUNEK PLANU

Skala 1:1000
0 10 20 30 40 m

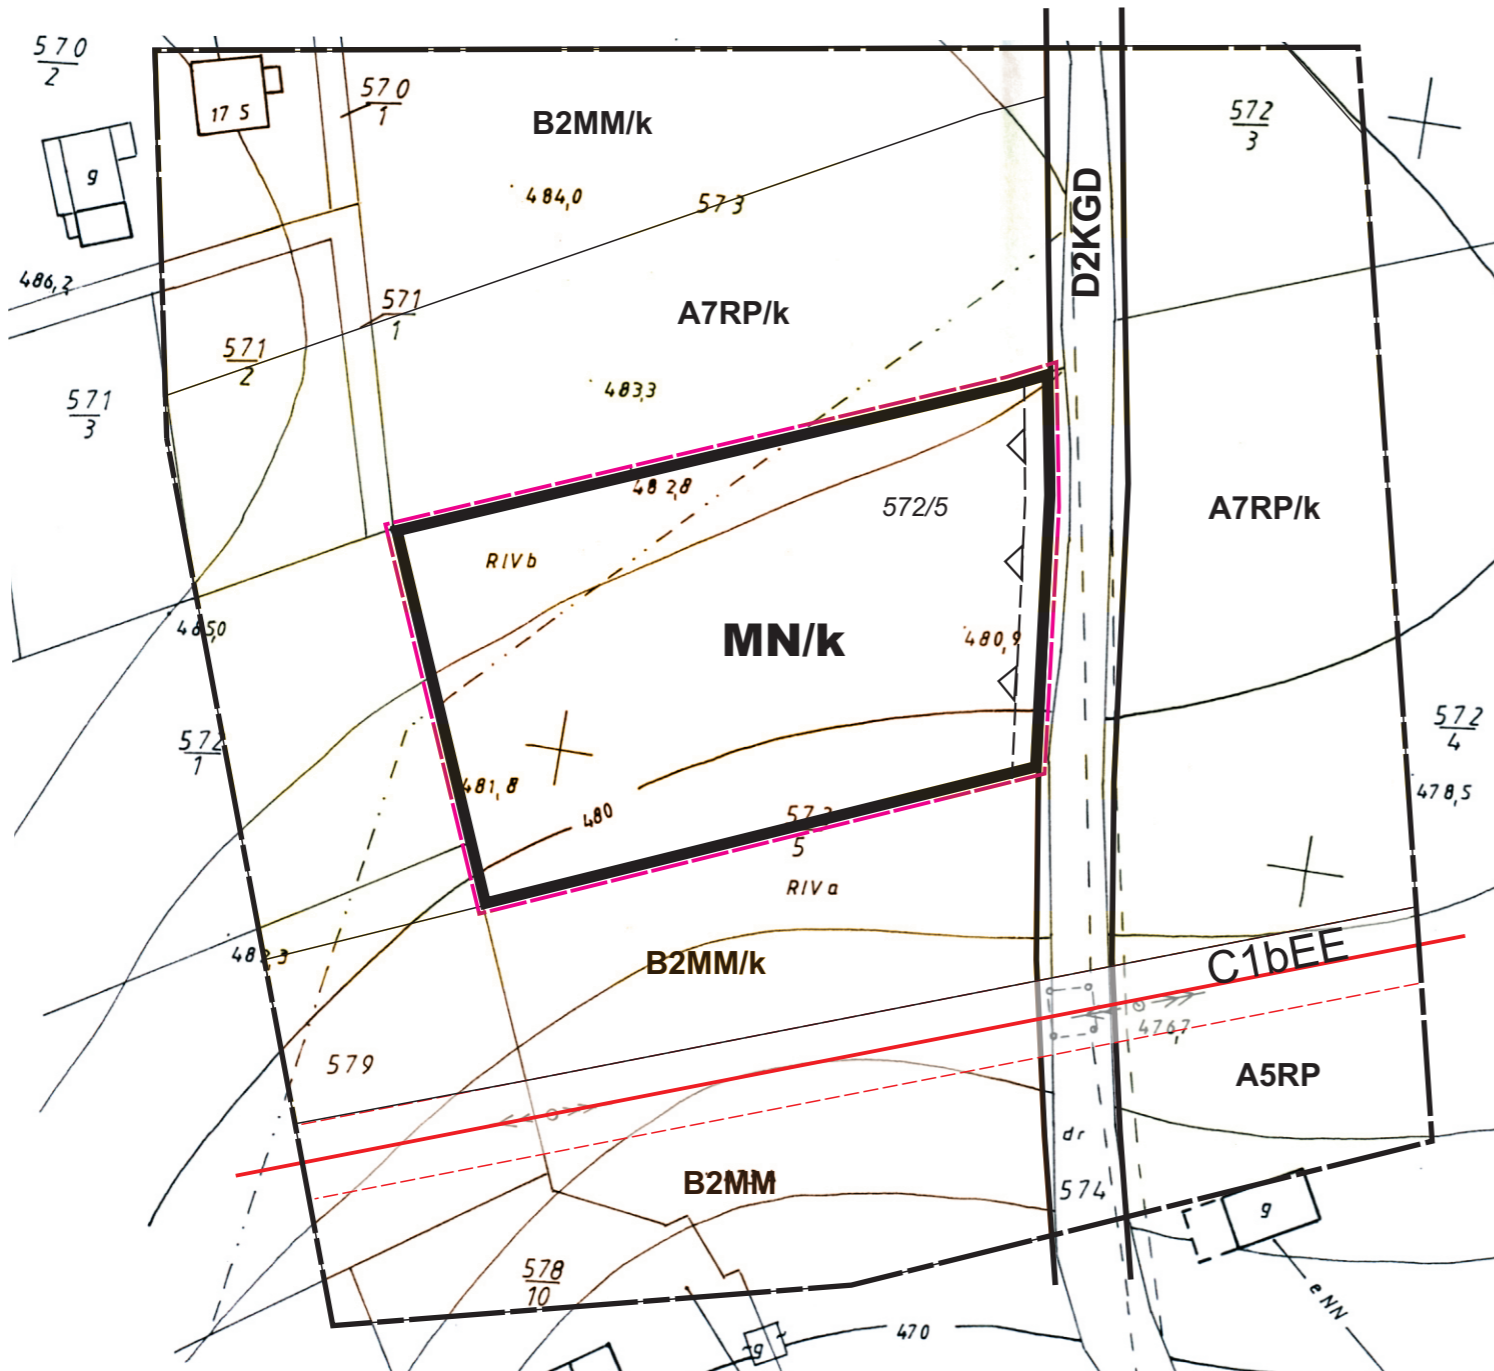

LEGENDA

--- Granica analizowanego otoczenia

Ustalenia wprowadzone zmianą planu

--- Granica terenu objętego zmianą planu

--- Linie rozgraniczające tereny o różnym przeznaczeniu ściśle określone

MN Tereny zabudowy mieszkaniowej jednorodzinnej

△---△ Linia zabudowy od drogi gminnej „D2KGD”

/k Tereny eksponowanych widokowo stoków i wierzchowin

Informacja o ustaleniach obowiązującego planu w granicach analizowanego otoczenia

B2MM Tereny różnych form mieszkalnictwa, usług i rzemiosła


A7RP Tereny rolne

/k Tereny eksponowanych widokowo stoków i wierzchowin

D2KGD Tereny drogi gminnej dojazdowej

C1bEE Istniejąca sieć elektroenergetyczna średniego napięcia

Wyrys ze studium uwarunkowań i kierunków zagospodarowania przestrzennego gminy Kamionka Wielka uchwalonego uchwałą Nr XIV/94/99 Rady Gminy Kamionka Wielka z dnia 29.12.1999 r.

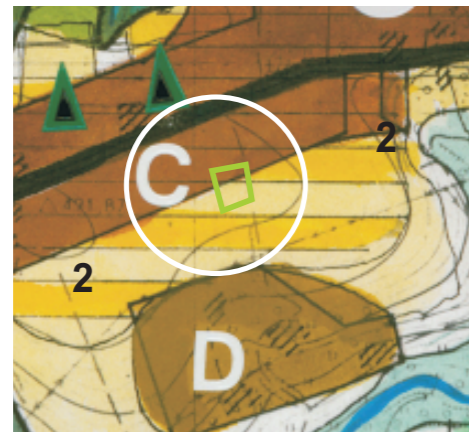

2. STREFA POGÓRZY

rolno-leśno-osadnicza /północna część gminy o rzeźbie pogórzy/

- Dominacja rolnictwa i leśnictwa
- Zwiększenie zalesień i zadrzewień ochronnych
- Umiarkowany rozwój osadnictwa w obrębie istniejącej zabudowy
- Rozwój agroturystyki

Strefa umiarkowanego rozwoju mieszkalnictwa usług i rzemiosła nieuciążliwego

- Rozwój poprzez uzupełnienia, adaptacje, modernizacje
- Nowe siedliska realizować na dużych działkach z dużym udziałem zieleni przy uwzględnieniu ochrony środowiska przyrodniczego i kulturowego.
- Wskazana adaptacja starych zagrod na cele rekreacyjne
- Obowiązuje kompleksowe wyposażenie w infrastrukturę techniczną

C - Teren objęty zmianą planu

STAROSTA NOWOSĄDECKI
POWIATOWY OŚRODEK DOKUMENTACJI GEODEZYJNEJ
I KARTOGRAFICZNEJ W NOWYM SĄCZU

W obszarze oznaczonym linią.....
dokonano aktualizacji treści mapy zasadniczej.
Dokumenty z pomiaru uzupełniającego przyjęto
osobu powiatowego w dniu 08 IIP 2011
zaawidencjonowano pod nr 1106/94/2011

Niniejsza mapa może służyć do celów projektowych.
Projektowane obiekty budowlane wymagające pozwolenia
na budowę podlegają wytyczeniu i inwentaryzacji powykonawczej
przez jednostki uprawnione do wykonywania prac geodezyjnych.

08 IIP 2011
Nowy Sącz, dnia

Wojciech Jacek
KIEROWNIK POWIATOWEGO OŚRODKA
Dokumentacji Geodezyjnej i Kartograficznej