


**ZMIANA MIEJSCOWEGO PLANU ZAGOSPODAROWANIA PRZESTRZENNEGO  
GMINY KAMIONKA WIELKA - wieś Mszalnica, część działki nr 452/11**

Plan nr 4

**RYSUNEK PLANU**

Skala 1:1000  
0 10 20 30 40 m

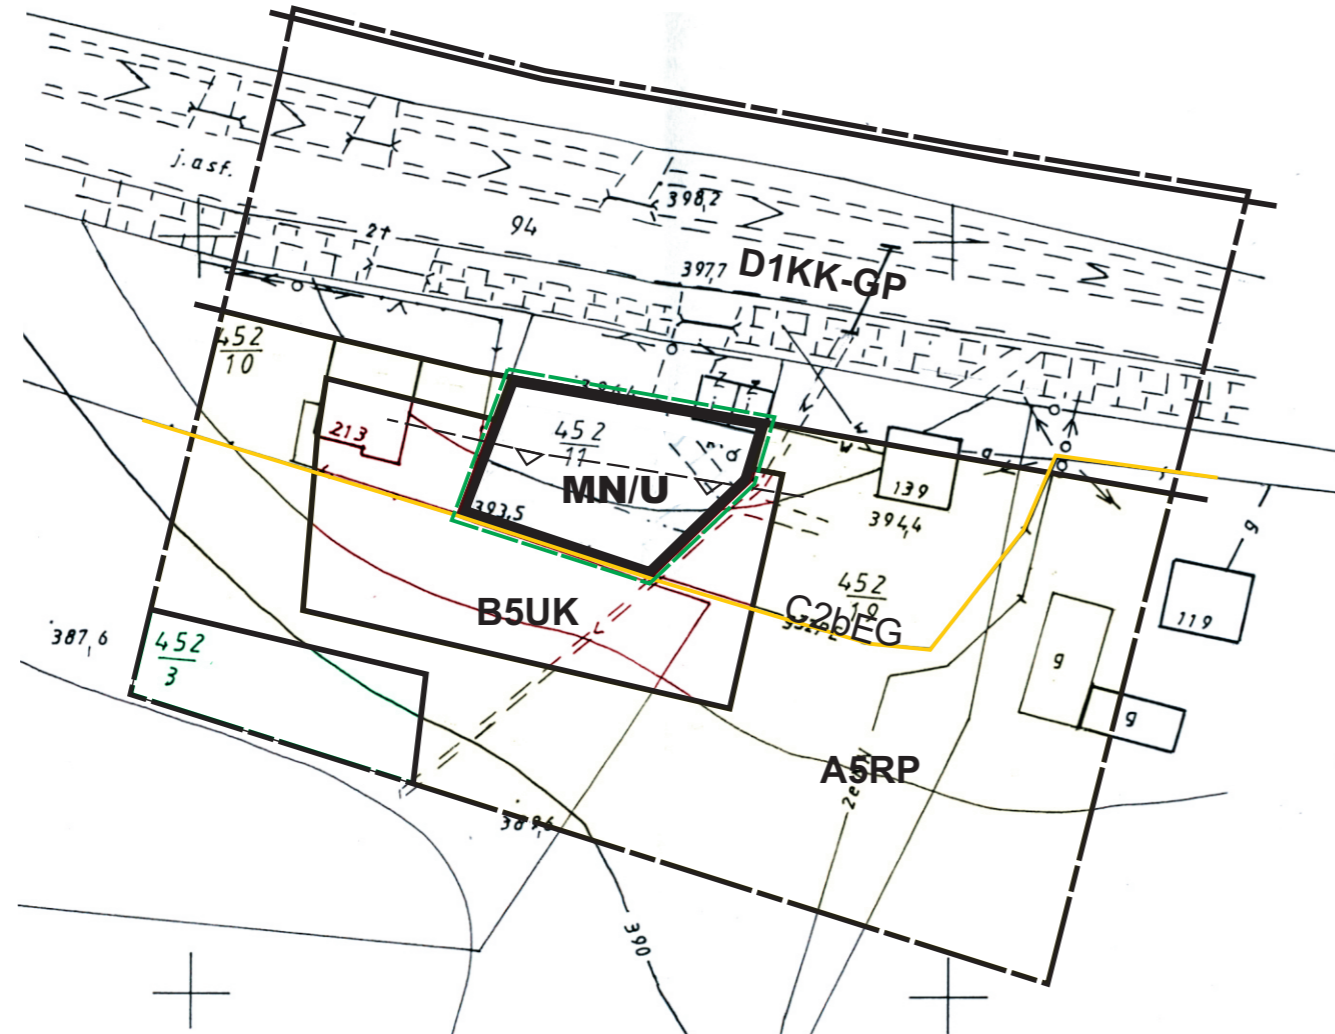

Wyrys ze studium uwarunkowań i kierunków zagospodarowania przestrzennego gminy Kamionka Wielka uchwalonego uchwałą Nr XIV/94/99 Rady Gminy Kamionka Wielka z dnia 29.12.1999 r.



- 2 STREFA POGÓRZY**  
**rolno-leśno-osadnicza** /północna część gminy o rzeźbie pogórzy/  
Dominacja rolnictwa i leśnictwa  
- Zwiększenie zalesień i zadrzewień ochronnych  
- Umiarkowany rozwój osadnictwa w obrębie istniejącej zabudowy  
- Rozwój agroturystyki
- Strefa umiarkowanego rozwoju mieszkalnictwa usług i rzemiosła nieuciążliwego**  
- Rozwój poprzez uzupełnienia, adaptacje, modernizacje  
- Nowe siedliska realizować na dużych działkach z dużym udziałem zieleni przy uwzględnieniu ochrony środowiska przyrodniczego i kulturowego  
- Wskazana adaptacja starych zagród na cele rekreacyjne  
- Obowiązuje kompleksowe wyposażenie w infrastrukturę techniczną
- C**  
- Teren objęty zmianą planu

**LEGENDA**

--- Granica analizowanego otoczenia

**Ustalenia wprowadzone zmianą planu**

--- Granice terenu objętego zmianą planu

--- Linie rozgraniczające tereny o różnym przeznaczeniu ściśle określone

**MN/U** Tereny zabudowy mieszkaniowej jednorodzinnej z dopuszczeniem usług

--- Linia zabudowy od drogi krajowej „D1KK-GP”

**Informacja o ustaleniach obowiązującego planu w granicach analizowanego otoczenia**

--- Linie rozgraniczające tereny o różnych funkcjach ściśle określone

**B5UK** Tereny usług komercyjnych

**A5RP** Tereny rolne

**A2LS** Tereny leśne

**D1KK-GP** Droga krajowa klasy GP

**C2bEG** Istniejąca sieć gazowa

STAROSTA NOWOSĄDECKI  
POWIATOWY OŚRODEK DOKUMENTACJI GEODEZYJNEJ  
I KARTOGRAFICZNEJ W NOWYM SĄCZU

W obszarze oznaczonym linią.....  
dokonano aktualizacji treści mapy zasadniczej  
Dokumenty z pomiaru uzupełniającego przyjęte  
do zasobu powiatowego w dniu 19 I P. 2011

i zaświadczone pod nr 1494/96 kon

Niniejsza mapa może służyć do celów projektowych  
Projektowane obiekty budowlane wymagające pozwolenia  
na budowę podlegają wytyczeniu i inwentaryzacji powykonawczej  
przez jednostki uprawnione do wykonywania prac geodezyjnych.

19 I P. 2011  
Nowy Sącz, dnia.....

**Z up. STAROSTY**  
Wojciech Jasek  
KIEROWNIK POWIATOWEGO OŚRODKA  
Dokumentacji Geodezyjnej i Kartograficznej