


Załącznik Nr 6
do Uchwały Nr XIII/111/2012
Rady Gminy Kamionka Wielka
z dnia 24.01.2012r.

**ZMIANA MIEJSCOWEGO PLANU ZAGOSPODAROWANIA
PRZESTRZENNEGO GMINY KAMIONKA WIELKA
wieś Mystków, działki nr 278/2 i 276/8**

Plan nr 6

RYSUNEK PLANU

Skala 1:1000
0 10 20 30 40 m

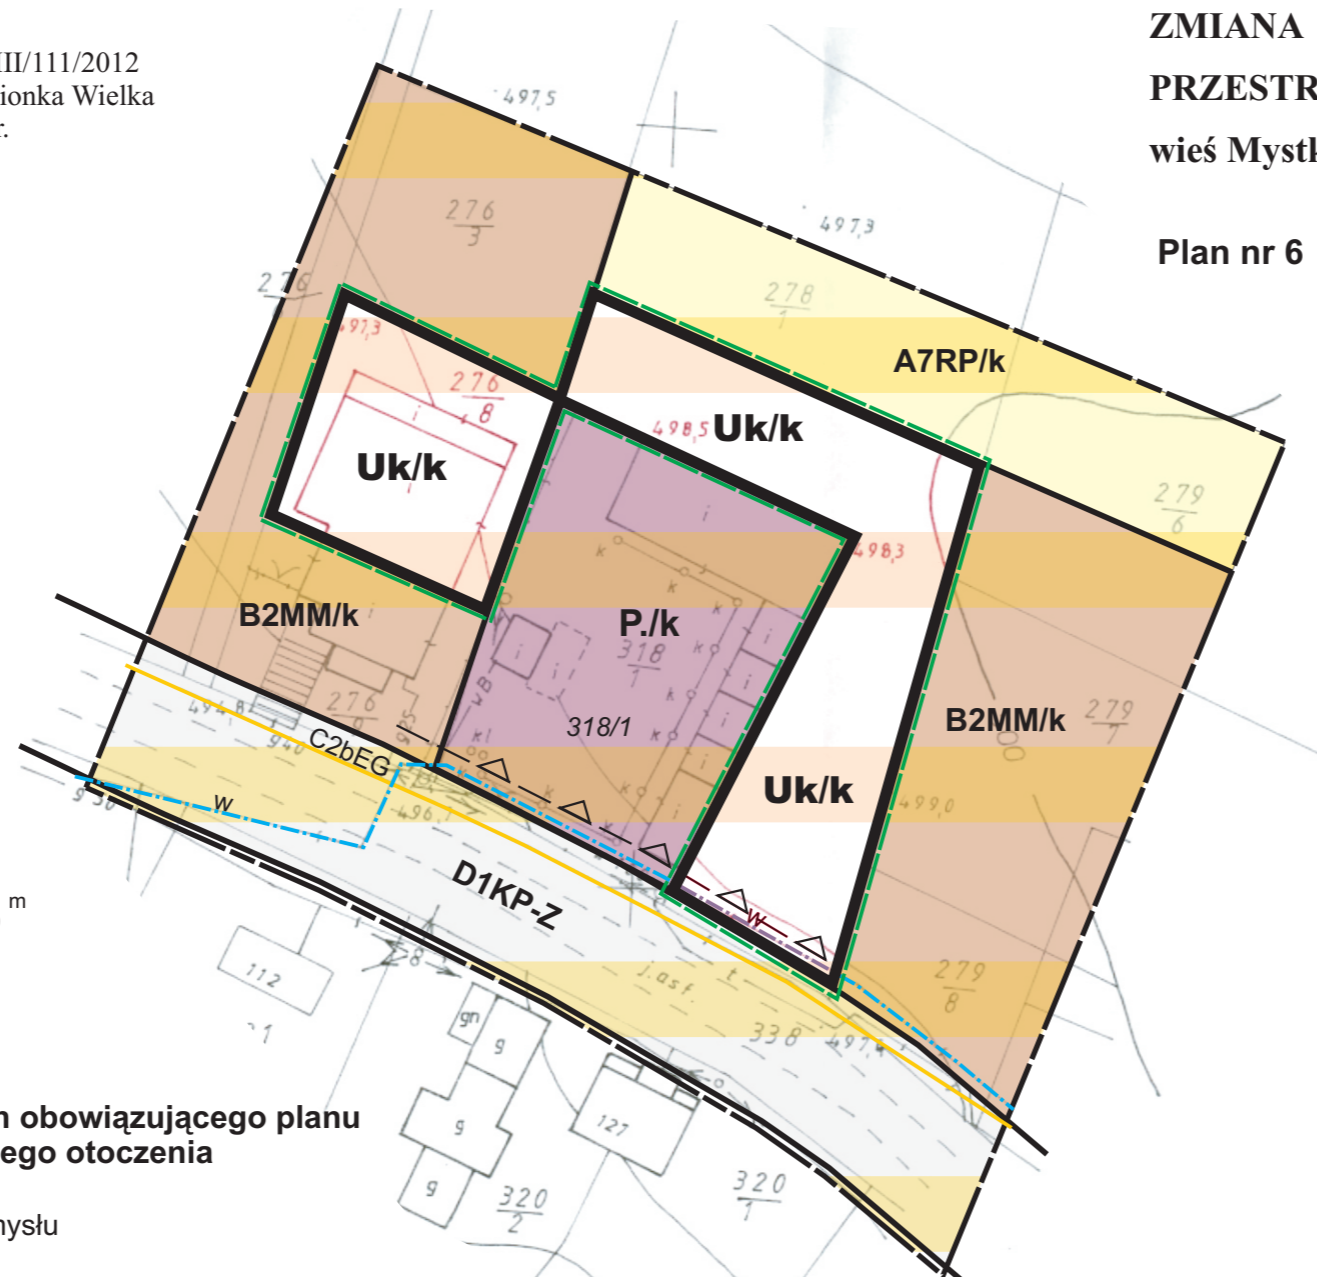

LEGENDA

--- Granica analizowanego otoczenia

Ustalenia wprowadzone zmianą planu

--- Granice terenów objętych zmianą planu

--- Linie rozgraniczające tereny o różnym przeznaczeniu ściśle określone

Uk Tereny usług komercyjnych

△---△ Linia zabudowy od drogi „D1KP-Z”

/k Tereny eksponowanych widokowo stoków i wierzchołków

Informacja o ustaleniach obowiązującego planu w granicach analizowanego otoczenia

P.	Tereny przemysłu
B2MM	Tereny różnych form mieszkalnictwa, usług i rzemiosła
A7RP	Tereny rolne
/k	Tereny eksponowanych widokowo stoków i wierzchołków
D1KP-Z	Tereny drogi powiatowej klasy Z
C2bEG	Istniejąca rozdzielcza sieć gazowa

Oznaczenia inne informacyjne

w	Istniejąca sieć wodociągowa
----------	-----------------------------

Wyrys ze studium uwarunkowań i kierunków zagospodarowania przestrzennego gminy Kamionka Wielka uchwalonego uchwałą Nr XIV/94/99 Rady Gminy Kamionka Wielka z dnia 29.12.1999 r.



2. STREFA POGÓRZY

rolno-leśno-osadnicza /północna część gminy o rzeźbie pogórzy/

- Dominacja rolnictwa i leśnictwa
- Zwiększenie zalesień i zadrzewień ochronnych
- Umiarkowany rozwój osadnictwa w obrębie istniejącej zabudowy
- Rozwój agroturystyki

- Tereny aktywności gospodarczej i zaplecza techniczno-gospodarczego
- preferencje dla nieuciążliwej działalności gospodarczej,
- wskazana segregacja funkcji na stykach z istniejącą zabudową mieszkaniową w celu eliminacji negatywnych oddziaływań,
- obowiązkowe wprowadzenie zieleni izolacyjnej.

- Tereny zabudowy usługowej o charakterze publicznym

--- - Teren objęty zmianą planu

STAROSTA NOWOSĄDECKI
POWIATOWY OŚRODEK DOKUMENTACJI GEODEZYJNEJ
I KARTOGRAFICZNEJ W NOWYM SĄCZU

W obszarze oznaczonym linią...
dokonano aktualizacji treści mapy zasadniczej.
Dokumenty z pomiaru uzupełniającego przyjęto
do zasobu powiatowego w dniu 23 CZE 2009

i zewidencjonowano pod nr 1193/279/2009

Niniejsza mapa może służyć do celów projektowych.
Projektowane obiekty budowlane wymagające pozwolenia
na budowę podlegają wytyczeniu i inwentaryzacji powykonawczej
przez jednostki uprawnione do wykonywania prac geodezyjnych.

23 CZE 2009

Nowy Sącz, dnia ...

Wojciech Jacek
KIEROWNIK POWIATOWEGO OŚRODKA
Dokumentacji Geodezyjnej i Kartograficznej