


- A** OGRODZENIE PRZEMYSŁOWE -  
Grupa WIŚNIEWSKI - 33-311 Wielogłowy 153  
PANELE OGRODZENIOWE VEGA B - 1530 x 2500 mm,  
WYMIAR OCZEK 50 x 200 mm, ŚREDNICA DRUTU 5 mm - ocynk,  
SYSTEM MONTAŻU NA SŁUPIE 60x40 mm ALFA h=1530 mm.
- B** OGRODZENIE PRZEMYSŁOWE -  
Grupa WIŚNIEWSKI - 33-311 Wielogłowy 153  
PANELE OGRODZENIOWE VEGA B - 2030 x 2500 mm,  
WYMIAR OCZEK 50 x 200 mm, ŚREDNICA DRUTU 5 mm - ocynk,  
SYSTEM MONTAŻU NA SŁUPIE 60x40 mm ALFA h=1530 mm.
- C** PŁ.KOCHWYTY -  
BAGAN - Spalice ul. Warszawska 34  
Oleśnica 56-400  
SIATKA POLIPROPYLENOWA h=2030 mm O ŚREDNICY 3 mm,  
WYMIAR OCZEK 45 x 45 mm.

UWAGA:

- Dopuszcza się zastosowanie materiałów i produktów innych produce o parametrach co najmniej jak zaprojektowane po uzyskaniu zgody projektanta.

- Przy ogrodzeniu o wys. h=4,0m i przekroju 80x40mm, słupki o wys. i h=2,0m montować naprzemiennie co 5,0m.

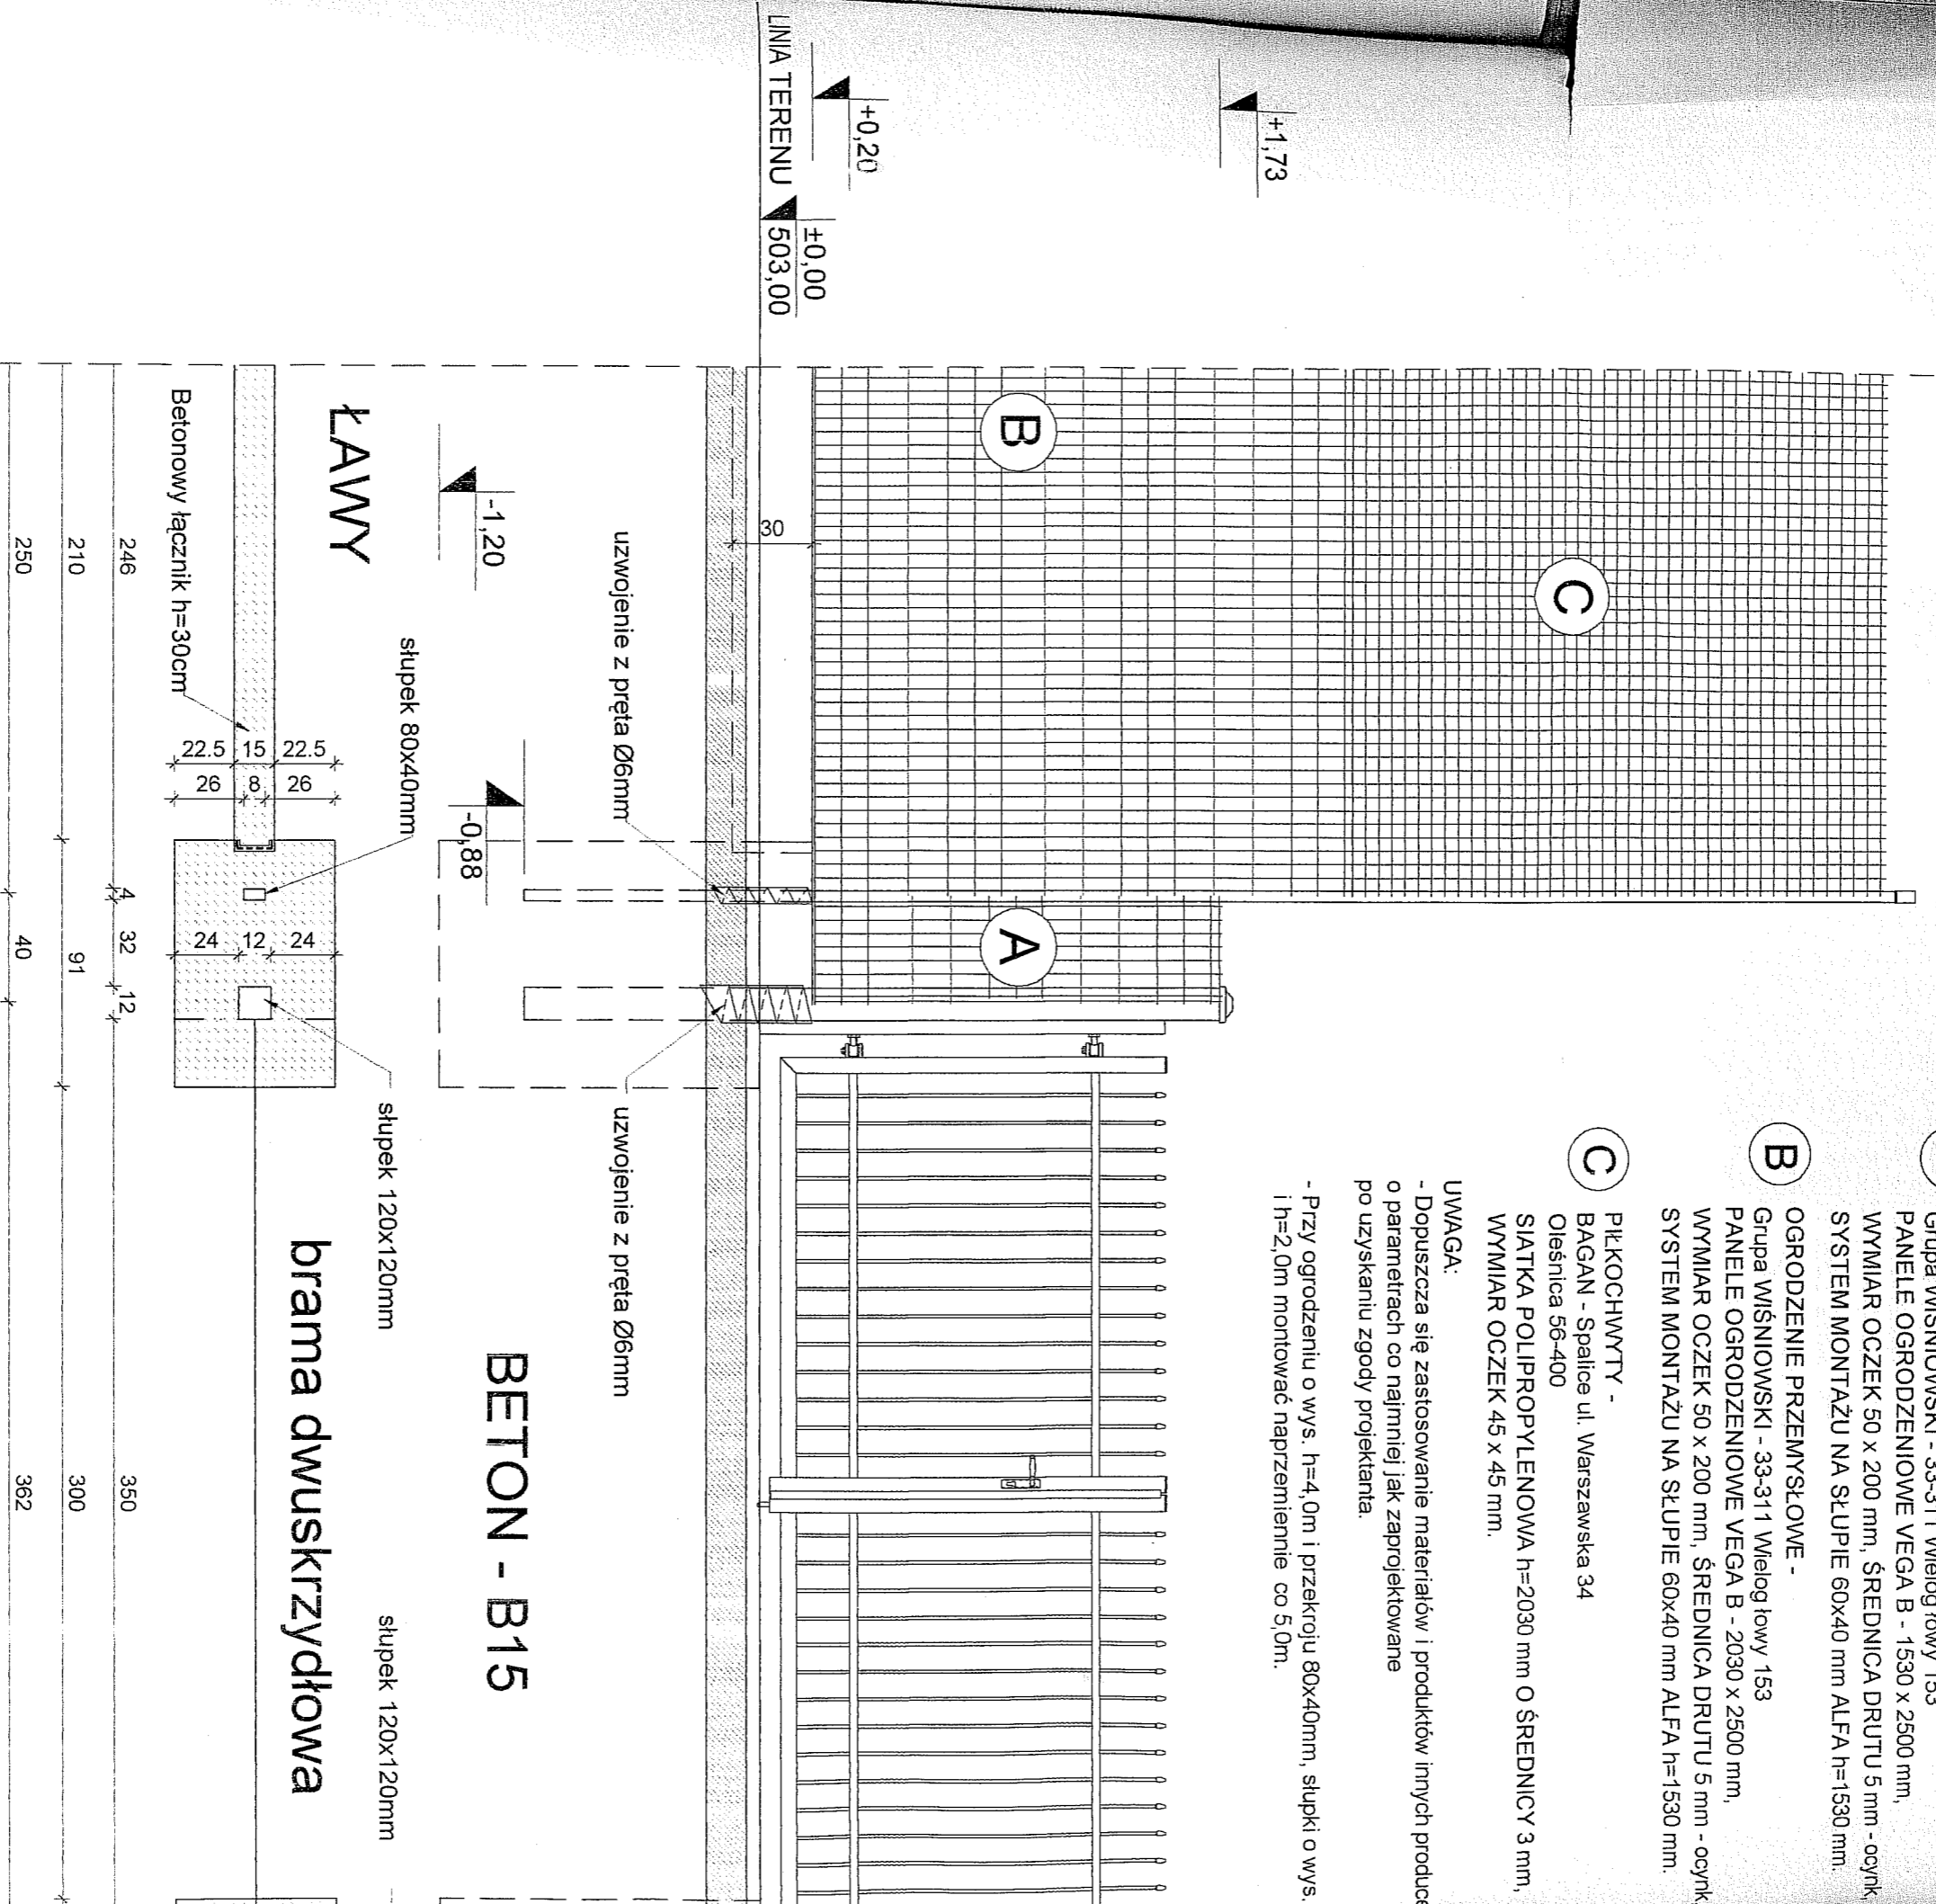

**BETON - B15**

**brama dwuskrzydłowa**

