


wy 153
1530 x 2500 mm,
MICA DRUTU 5 mm - ocynk,
5 mm ALFA h=1530 mm.

wy 153
2030 x 2500 mm,
MICA DRUTU 5 mm - ocynk,
5 mm ALFA h=1530 mm.

mm O ŚREDNICY 3 mm,

i produktów innych producentów,
ane

ju 80x40mm, słupki o wys. h=4,0
m.

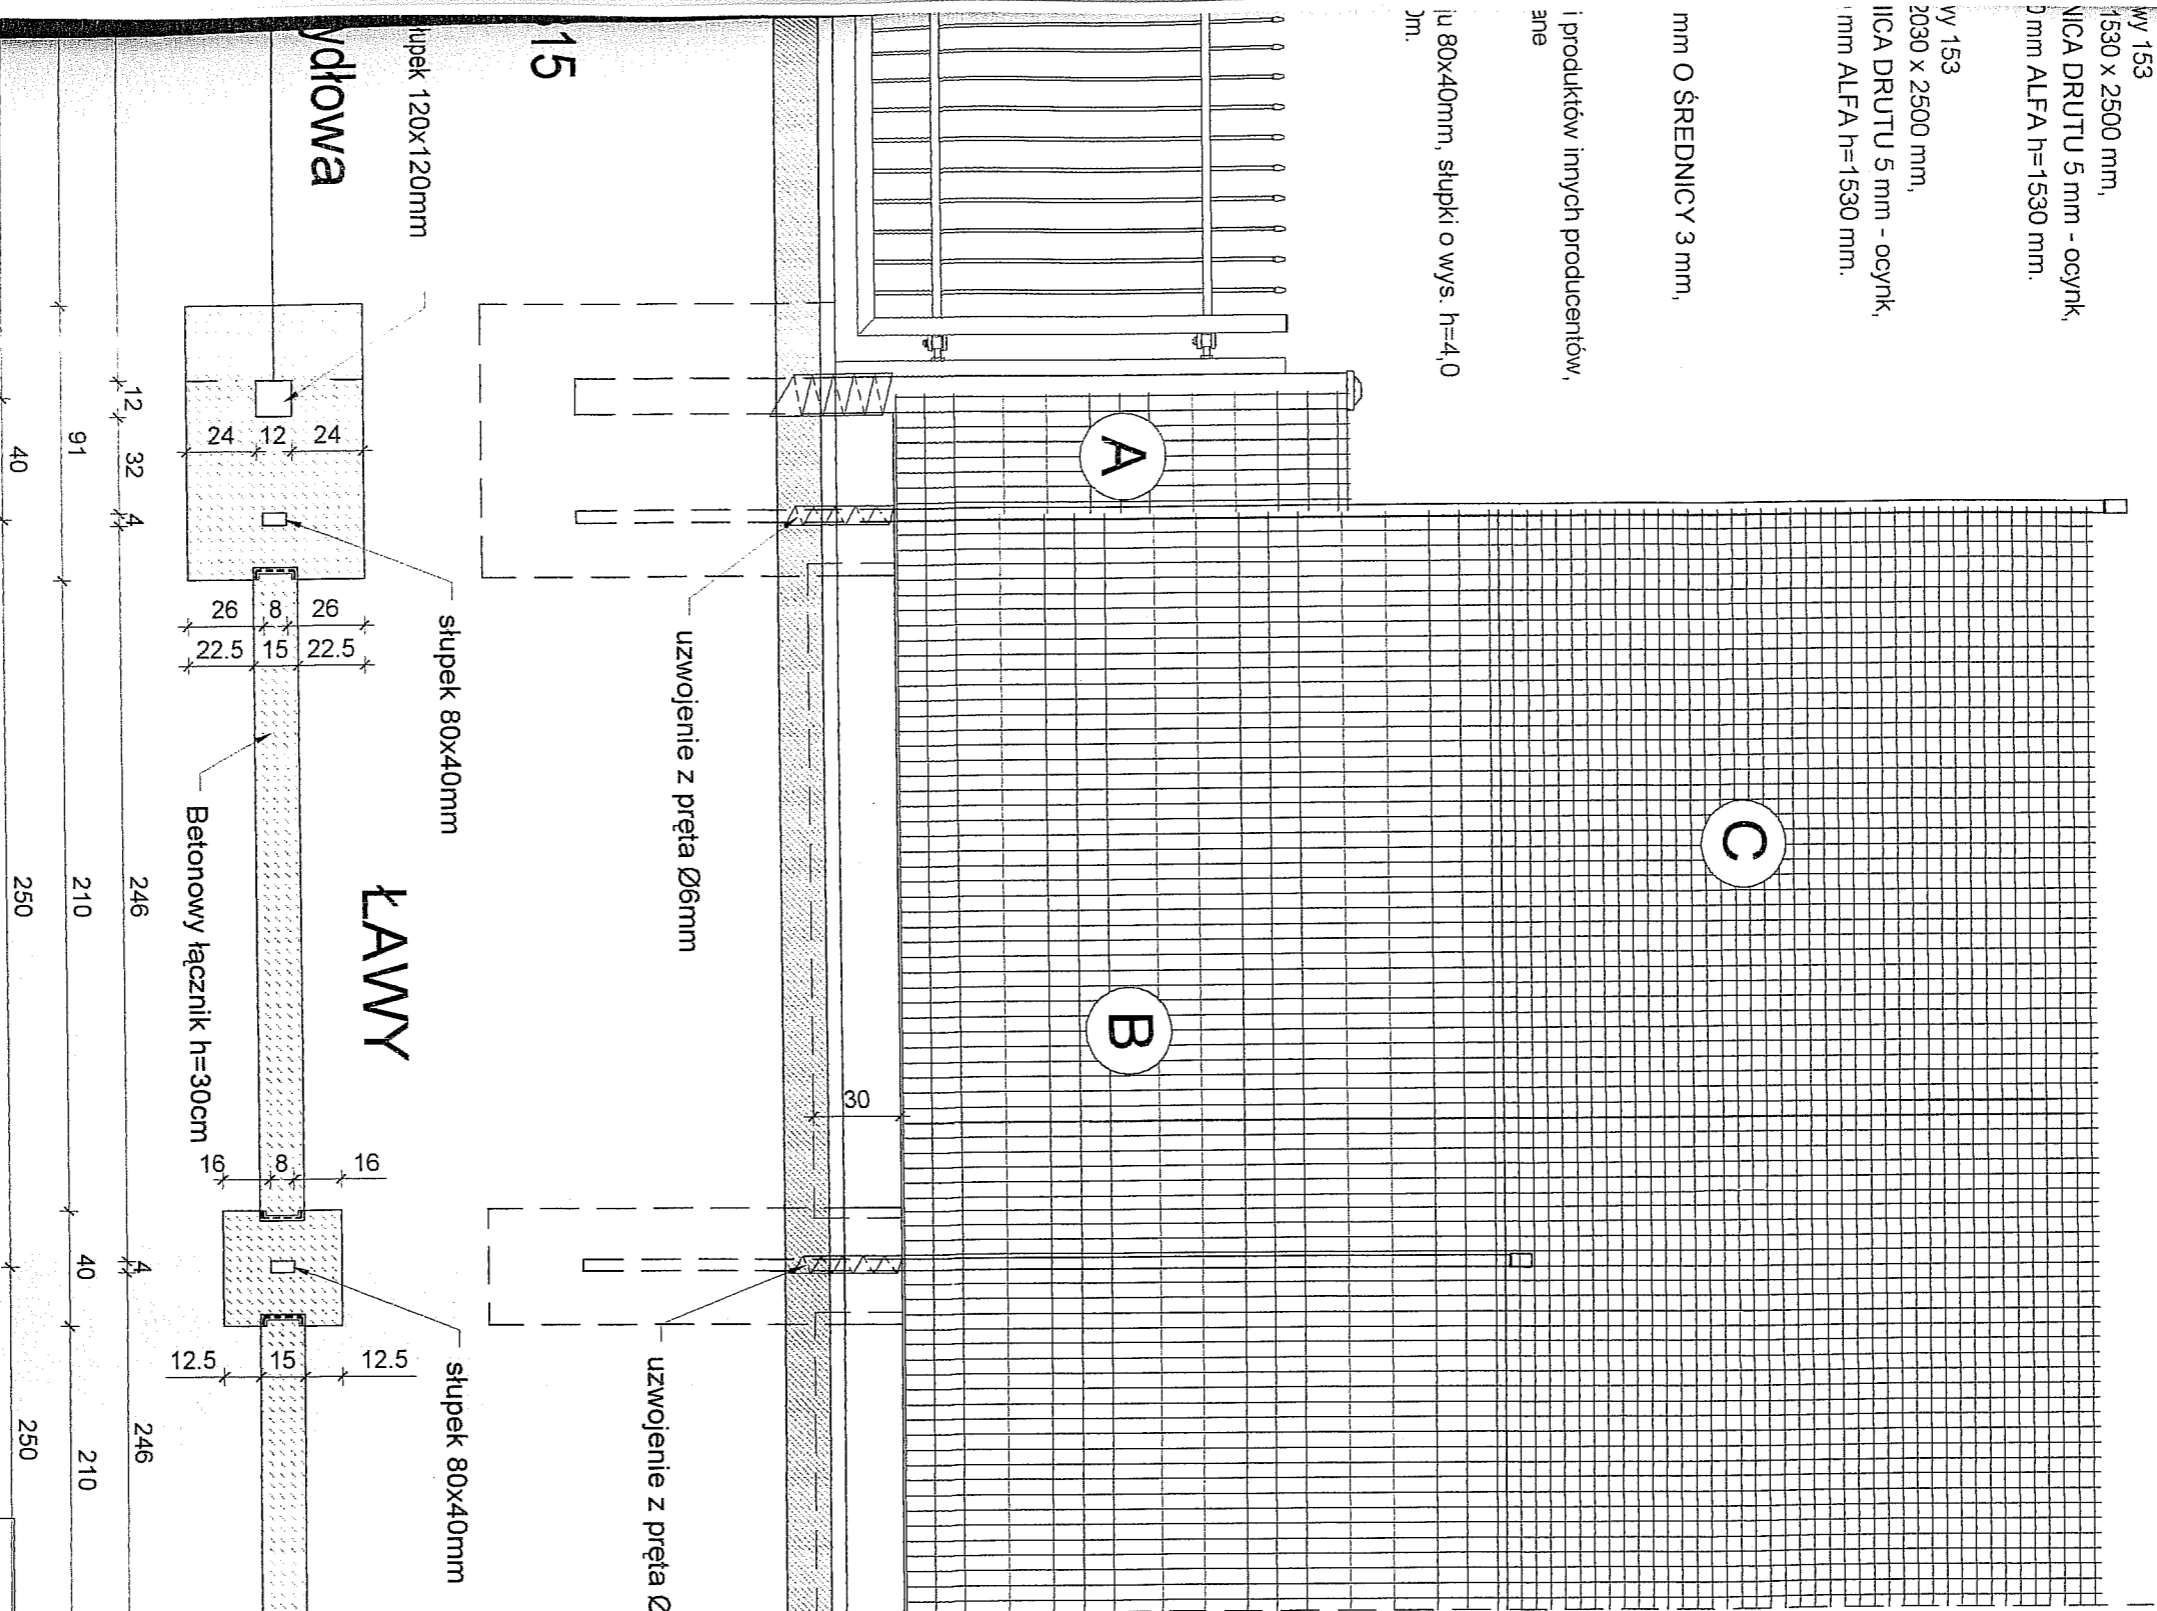

+4.26

+2.23

+0.20
±0.00
LINIA TERENU 503.00

ANDRZEJ JEDRZEJCZYK
UPRAWNIENIA DO PROJEKTOWANIA W SPECJALNOŚCI
ARCHITEKTONICZNEJ I KONSTRUKCYJNO-BUDOWLANEJ
ORAZ DO KIEROWANIA I nadzoru nad robotami budowlanymi
Upr. nr UAN I-8340/8-72/86
33-335 NAWOJOWA 417
tel 0-18 40 57 331, 0-602 61 63 12

Kompleks boisk sportowych w boguszy

OBIEKT	Działka nr 4051/406 obr. Bogusza gm. Kamionka Wielka.		
LOKALIZACJA	BRAMA DWUSKRZYDŁOWA Z ELEMENTAMI		
PRZEDMIOT PRACY	OGRODZENIA		
INWESTOR	Urząd Gminy w Kamionce Wielkiej		
Projektował:			
mgr inż. Tomasz TYRPAK		STADIUM	
Upr. techn. bud. Andrzej JEDRZEJCZYK	SKALA	DATA	Projekt
10/A	1:25	lutyl 2009 r	