


1500.0 451.3 200.0 6.0

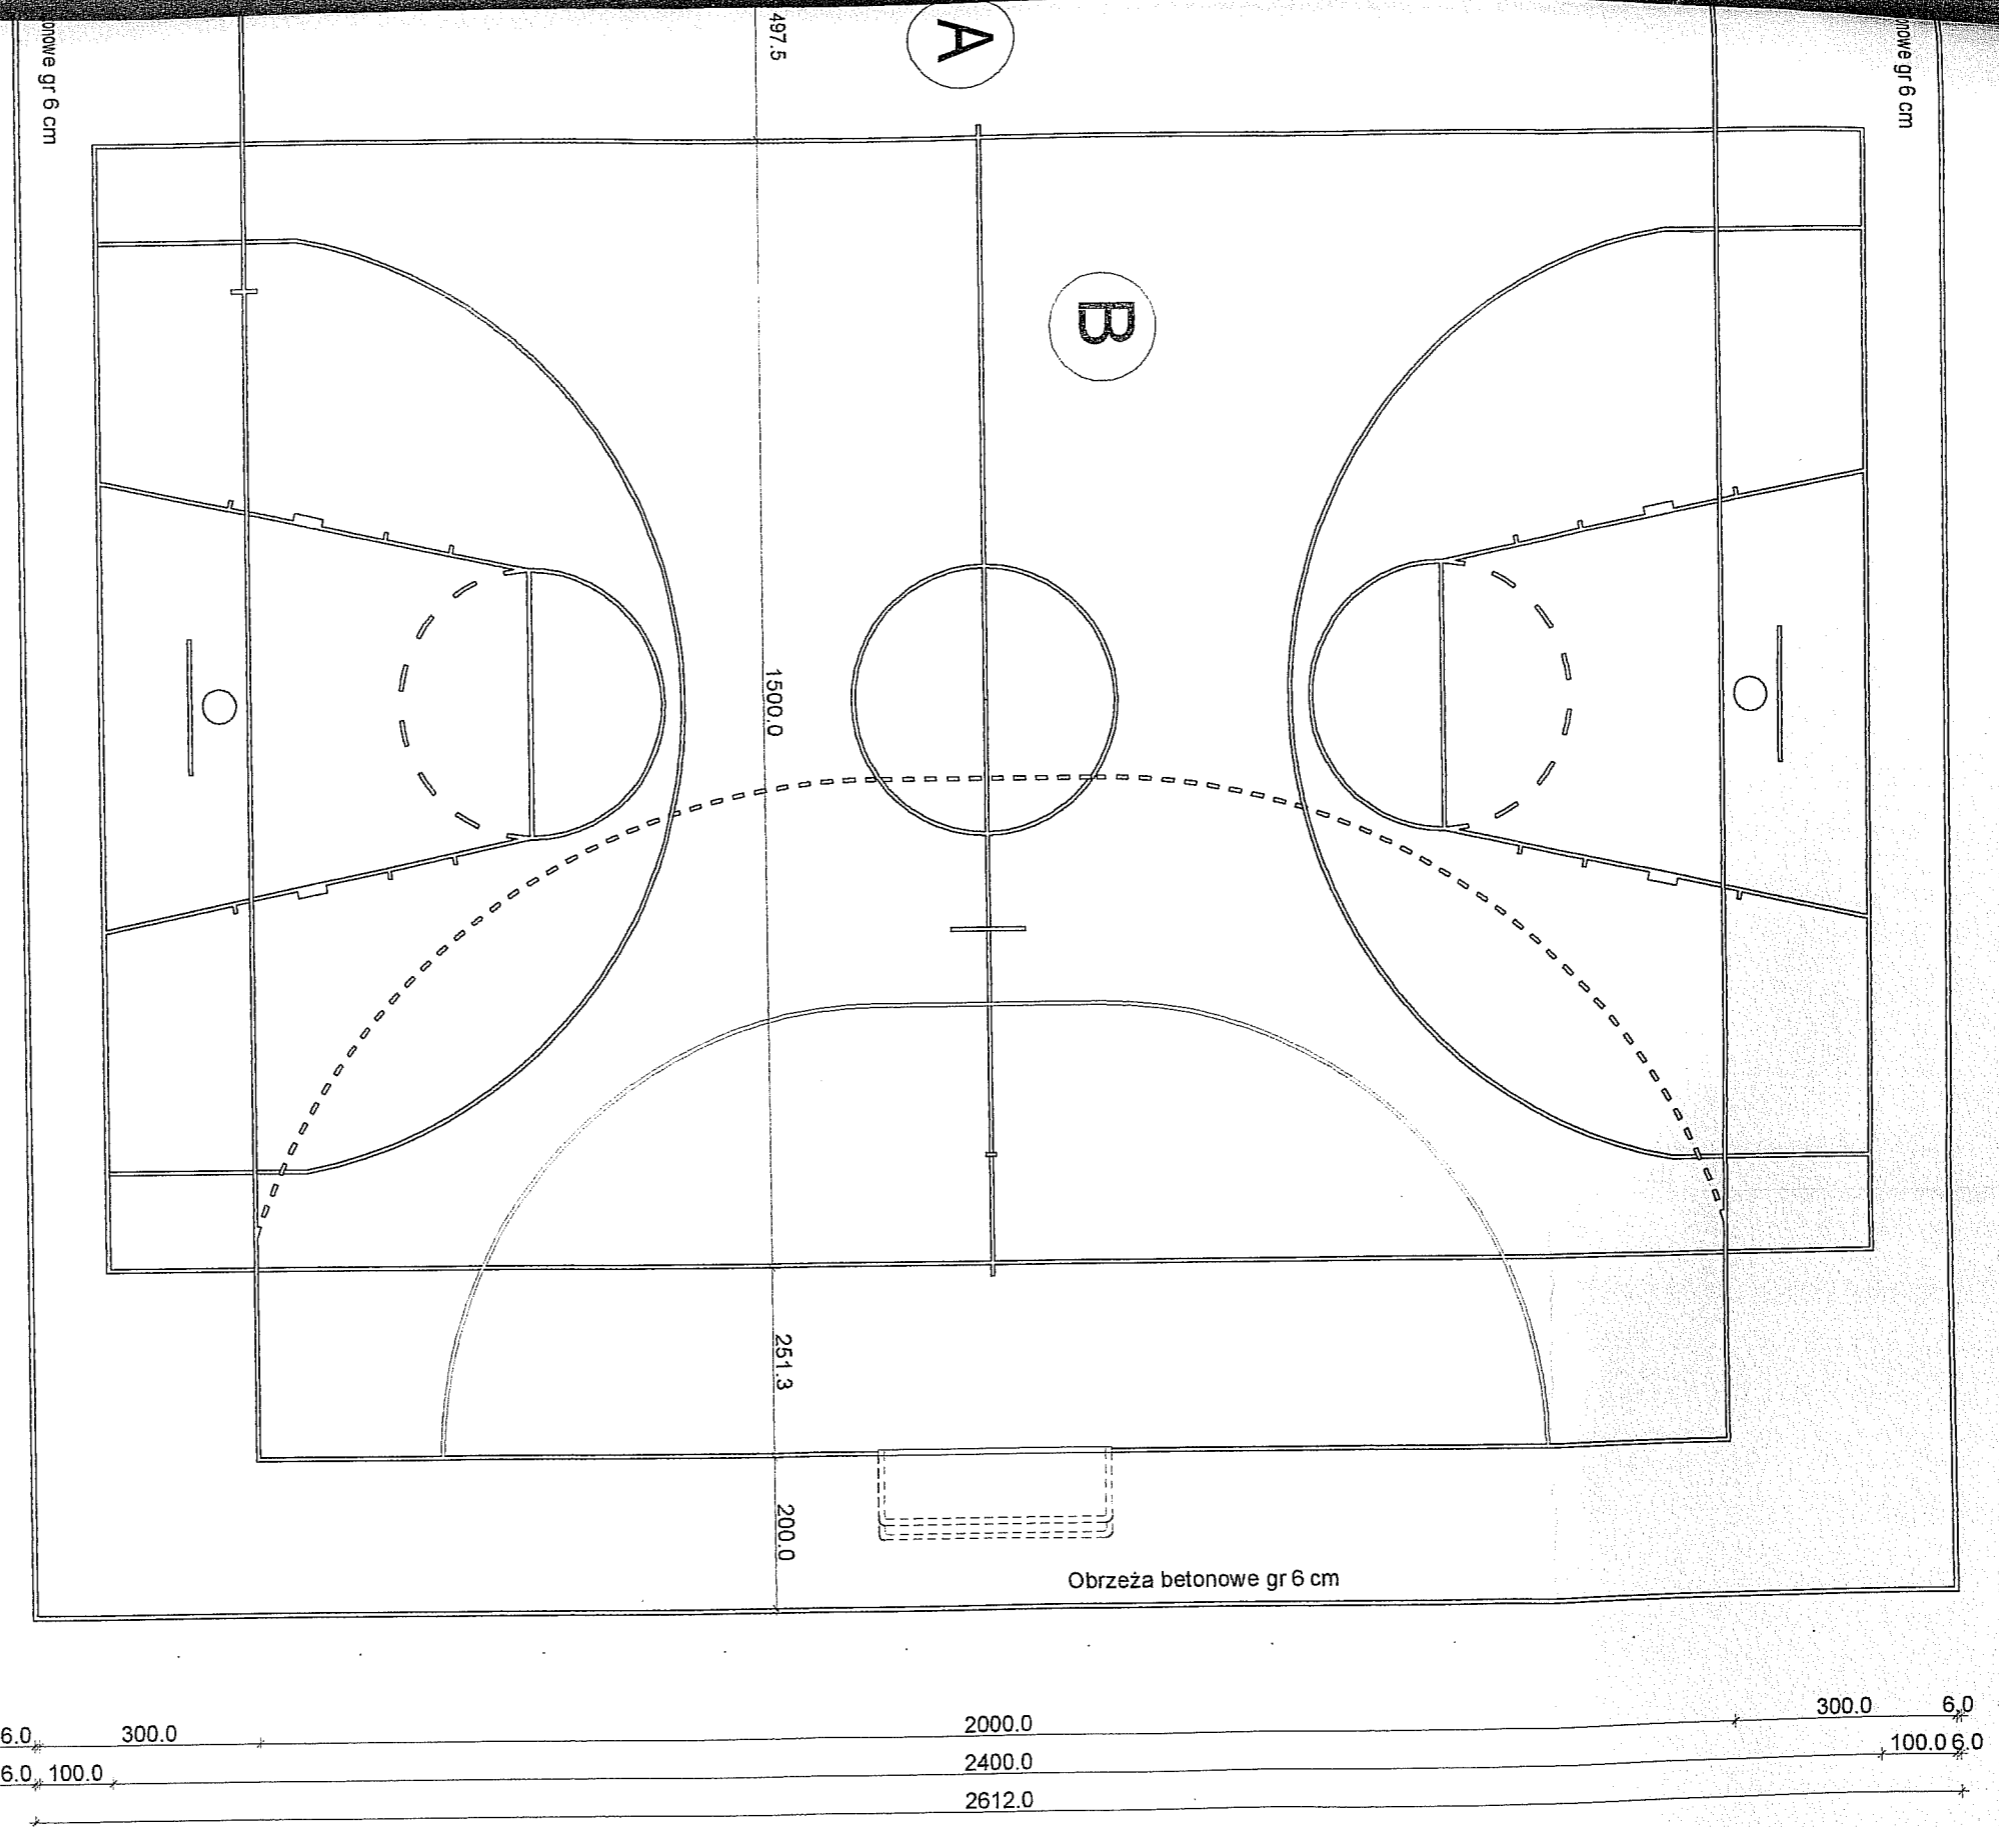

boisko do gry w piłkę ręczną - 40,00 x 20,00 m
 Boisko do gry w koszykówkę - 15,00 x 24,00 m

ANDRZEJ JEDRZEJ
 UPRAWNIENIA DO PROJEKTOWANIA W SPEC.
 ARCHITEKTOWNICZNY I KONSTRUKCYJNO-BUD.
 ORAZ DO KIEROWANIA I NADZOROWANIA PRAC
 Upr. nr LAN 1.8340/A-72
 33-335 NAWOJOWA 41
 tel. 0-18 44-67 731, 0-609 61 43

LUBENT		Kompleks boisk sportowych w Bogu	
LOKALIZACJA		Dzielnica nr 4051 406, w obr. Bogusza, gm. Kamionka Wlk	
PRZEDMIOT RYSUNKU		Boisko wielofunkcyjne (Piłka ręczna i boisko do koszy	
INWESTOR		Urząd Gminy w Kamionce Wielkiej	
upr. techn. bud. Andrzej Jedrzejczyk		Projektował mgr inż. Tomasz Tyrpak	
HIS RYSUNKU		SKALA	
02/A		1:100	
		DATA	
		Luty 2009 r.	
		STADIUM	
		Projekt	