


BOISKO DO KOSZYKÓWKI
SCHEMAT LINII BOISKA

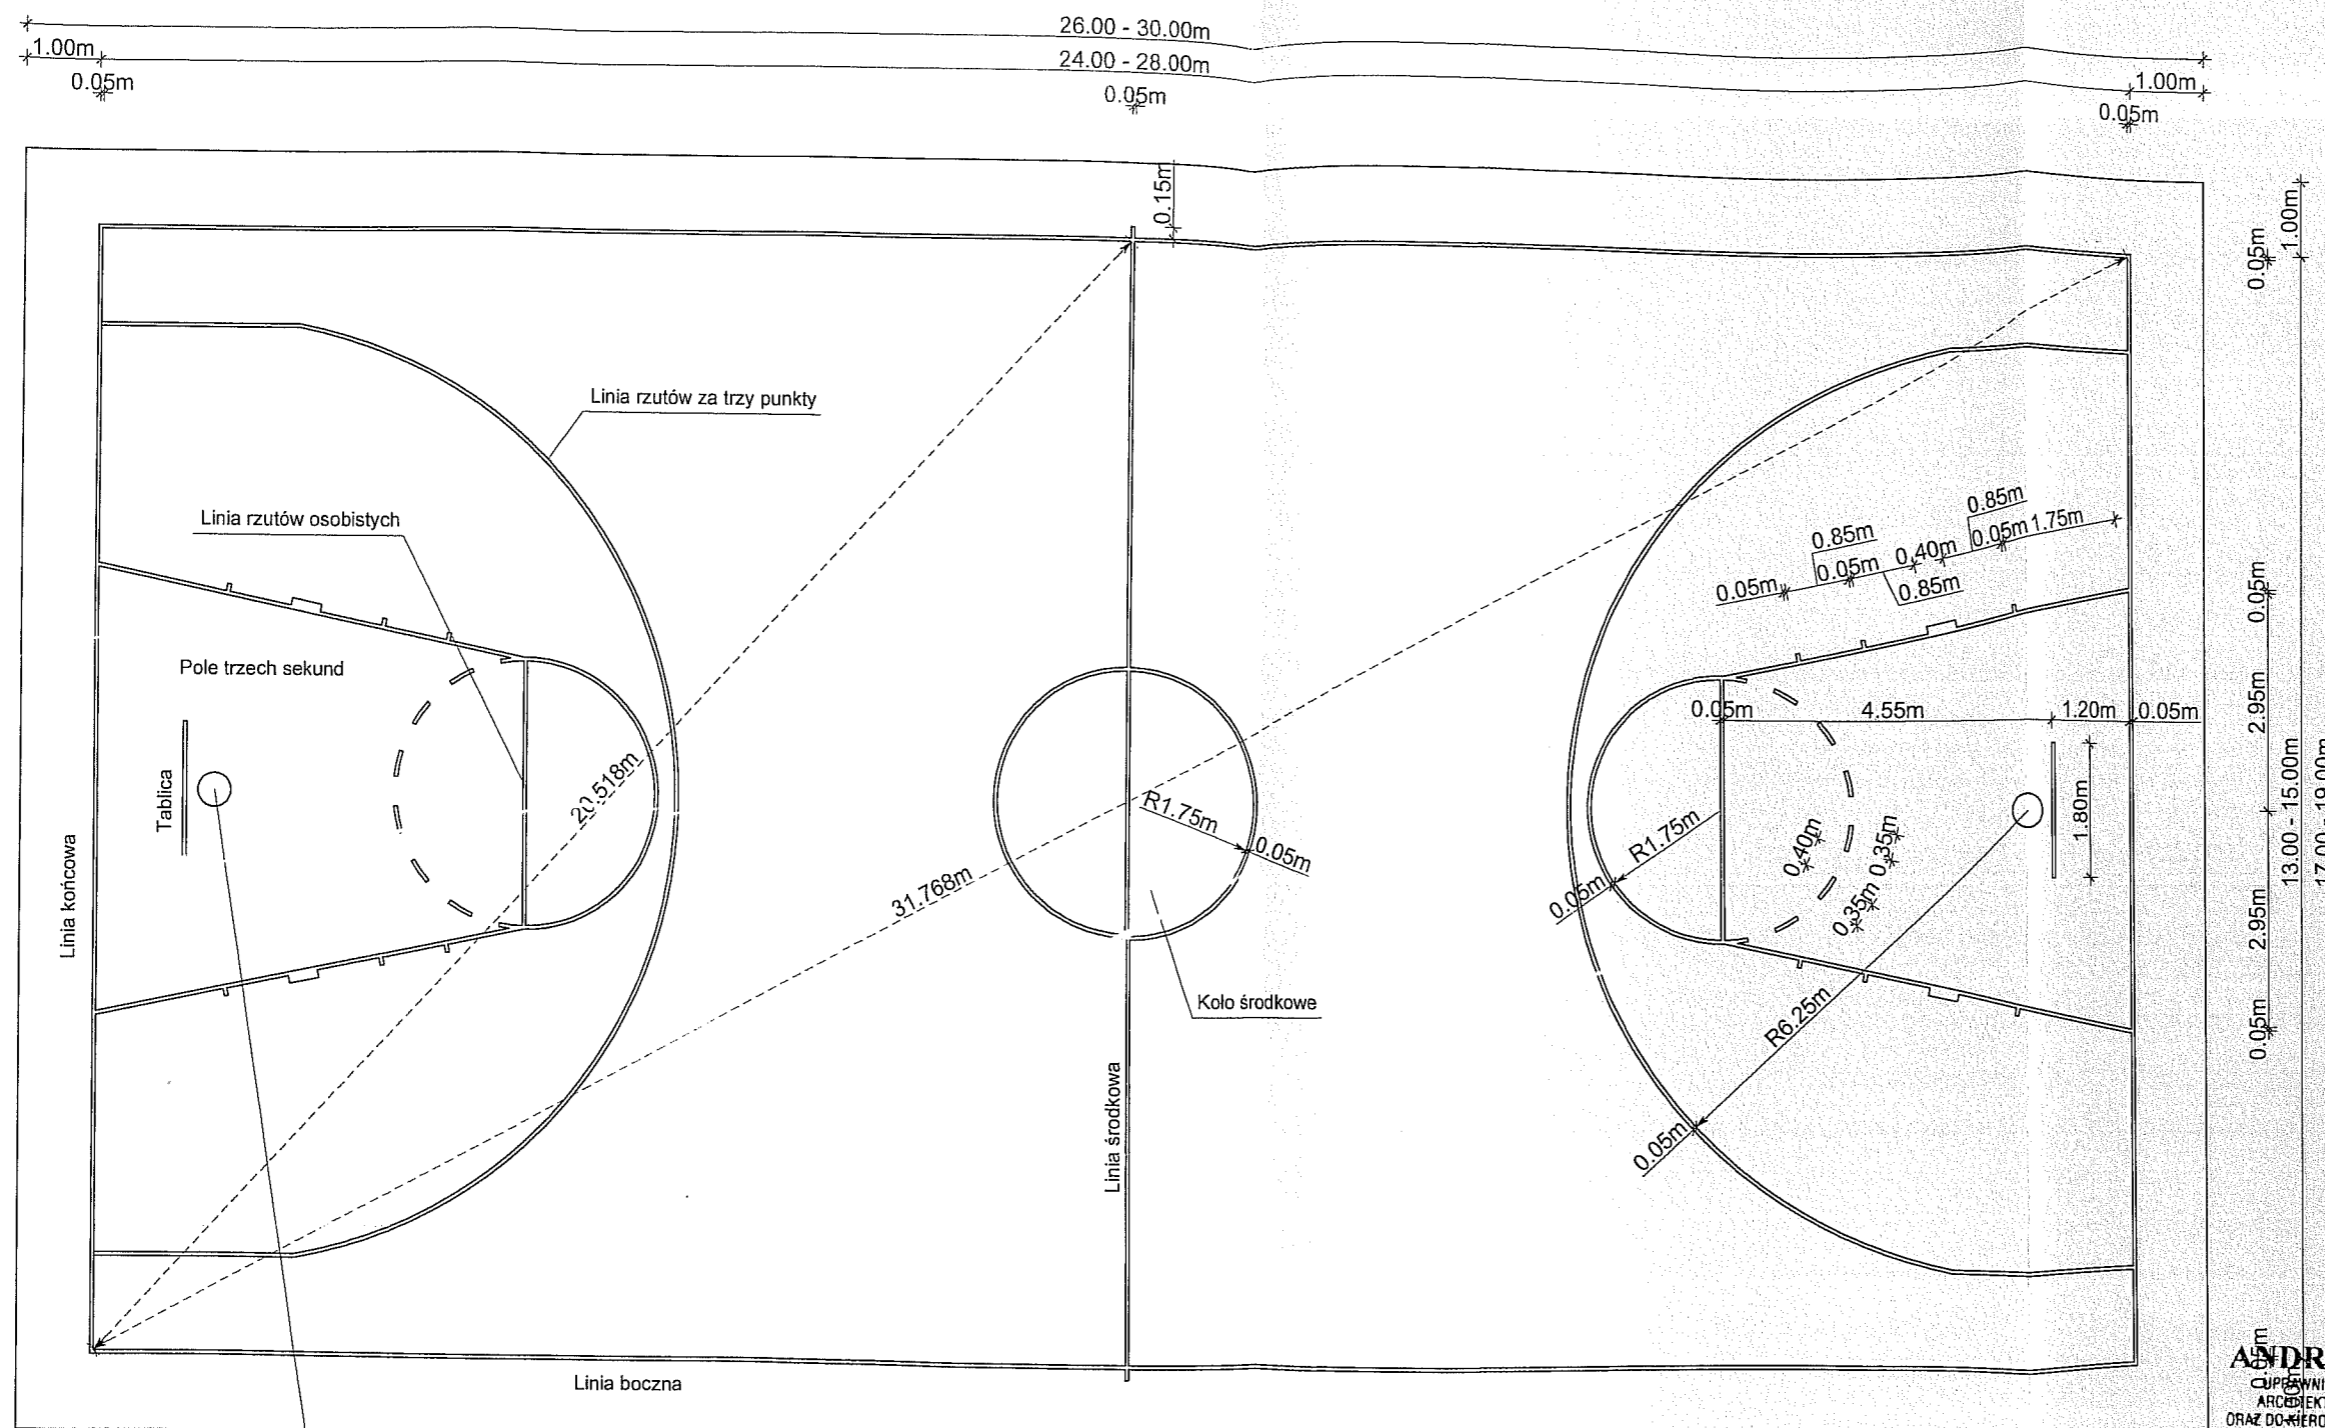

Konstrukcja mocująca (pojedyncza), wysięgnik L=1,20m, cynkowana ogniowo.
 Tablica do koszykówki z włókna epoksydowego(90x120), mocowana na ramie.
 Obwód do koszykówki wzmocniona „STREET-BASKET”.
 Siateczka łańcuchowa. Tuleje mocujące konstrukcje w podłożu

DŁUGOŚĆ LINII OGÓŁEM 214,40mb
WSZYSTKIE LINIE SZEROKOŚCI 5cm

ANDRZEJ JĘDRZEJCZYK
 BIURO PROJEKTOWANIA DO PROJEKTOWANIA W SPECJALNOŚCI
 ARCHITEKTONICZNEJ I KONSTRUKCYJNO-BUDOWLANEJ
 ORAZ DO NADZOROWANIA I NADZOROWANIA ROBÓT BUDOWLANYCH
 Upr. nr UAN I-8340/A-72/86
 33-335 NAWOJOWA 417
 tel. 0-18 44 51-331. 0-602 61-63-12

Kompleks boisk sportowych w Boguszy			
OBIEKT	Działki nr 405 i 406, w obr. Bogusza, gm. Kamionka Wielka		
LOKALIZACJA	Boisko do koszykówki - schemat linii boiska		
PRZEDMIOT RYSUNKU	Urząd Gminy w Kamionce Wielkiej		
INWESTOR	Projektował: upr. tech. bud. Andrzej JĘDRZEJCZYK mgr inż. Tomasz TYRPAK		
NR RYSUNKU	SKALA	DATA	STADIUM
04/A	1:100	luty 2009 r.	Projekt