


BOISKO DO SIATKÓWKI SCHEMAT LINII BOISKA

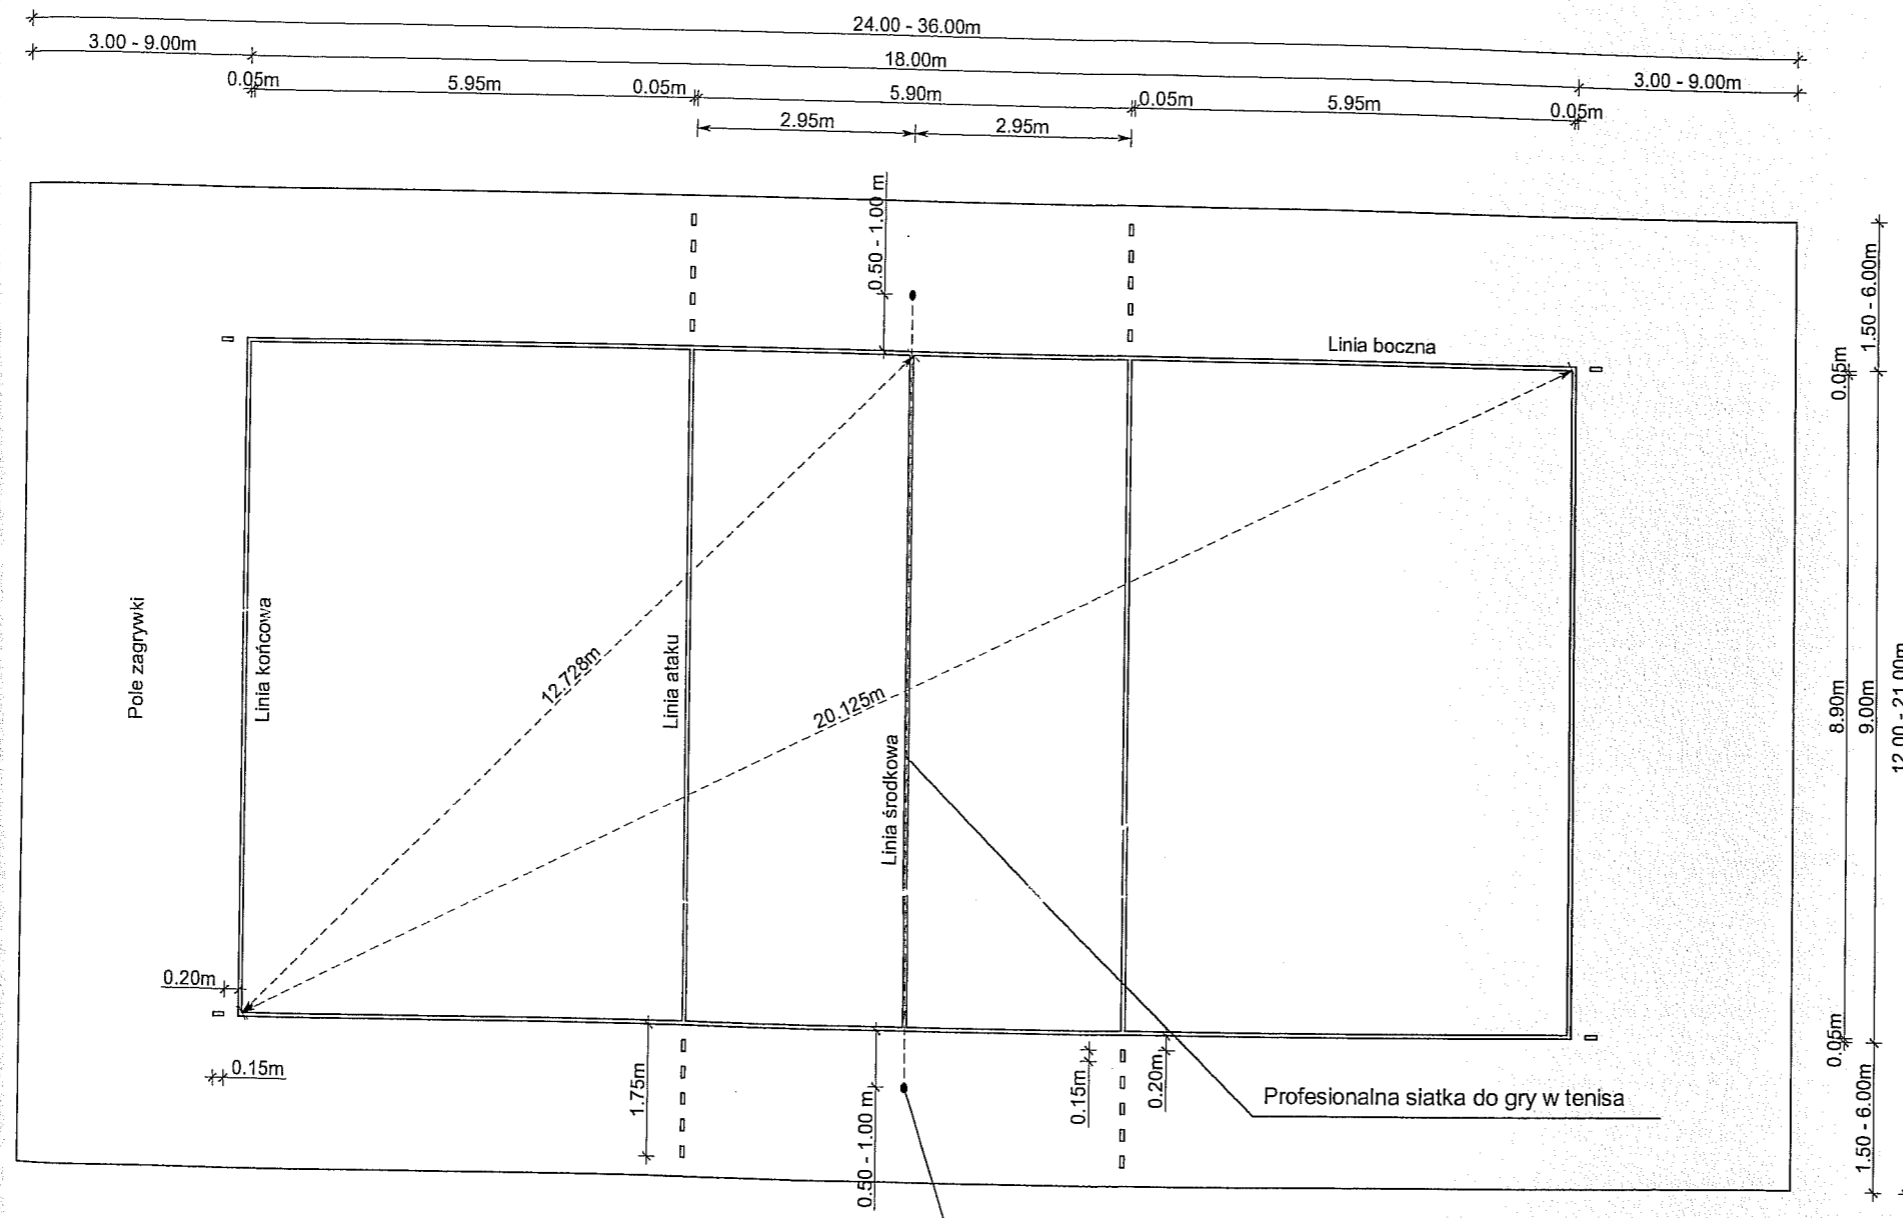

Wykaz linii:

- boczne i końcowe:
2 x 18.00m = 36.00mb
2 x 9.00m = 18.00mb
- środkowa:
1 x 9.00m = 9.00mb
- ataku:
2 x 9.00m = 18.00mb
- ataku (przedłużenie):
4 x 5 x 0.15m = 3.00 mb
- znaczniki zagrywki:
4 x 0.15m = 0.60mb

DŁUGOŚĆ LINII OGÓŁEM 84.60mb

WSZYSTKIE LINIE SZEROKOŚCI 5cm

ANDRZEJ JĘDRZEJCZYK
 UPRAWNIENIA DO PROJEKTOWANIA W SPECJALNOŚCI
 ARCHITEKTONICZNEJ I KONSTRUKCYJNO-BUDOWLANEJ
 ORAZ DO KIEROWANIA I NADZOROWANIA ROBÓT BUDOWLANYCH
 Upr. nr UAN I-8340/A-72/86
 33-335 NAWOJOWA 417
 tel. 0-18 44 57-331. 0-602 61-63-12

OBIEKT	Kompleks boisk sportowych w Boguszy		
LOKALIZACJA	Działki nr 405 i 406, w obr. Bogusza, gm. Kamionka Wielka		
PRZEDMIOT RYSUNKU	Boisko do siatkówki - schemat linii boiska		
INWESTOR	Urząd Gminy w Kamionce Wielkiej		
Projektował:			
upr. tech. bud. Andrzej JĘDRZEJCZYK		mgr inż. Tomasz TYRPAK	
NR RYSUNKU	SKALA	DATA	STADIUM
05/A	1:100	lutym 2009 r.	Projekt