
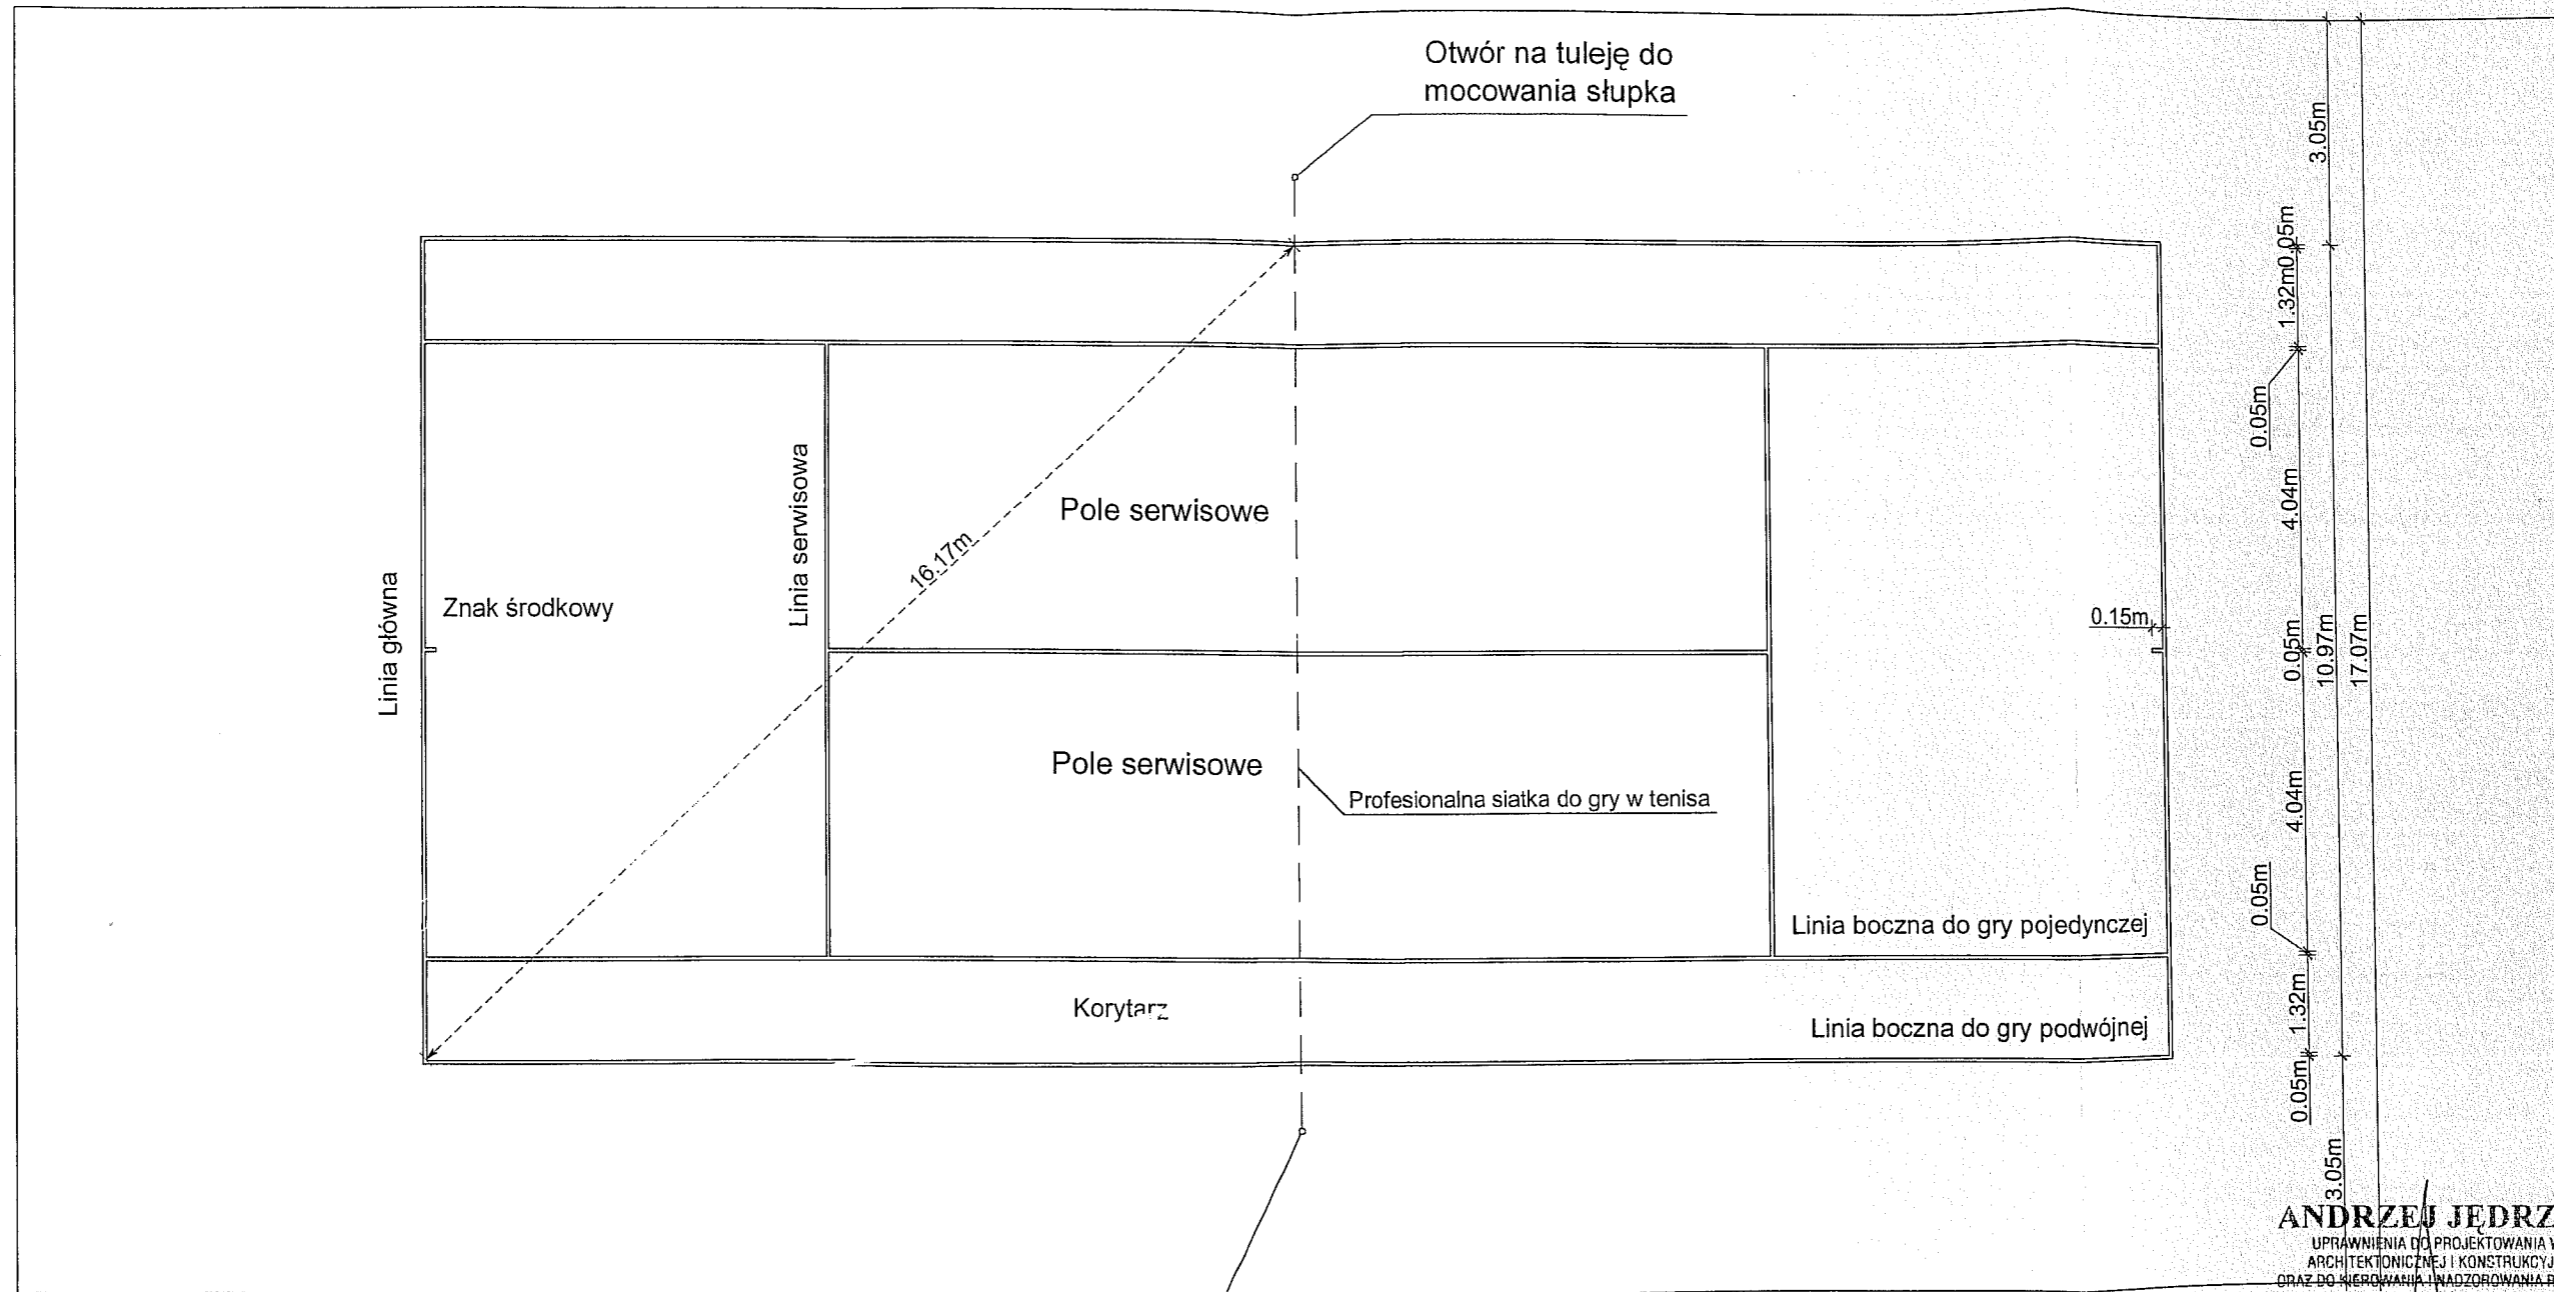


KORT DO TENISA
SCHEMAT LINII BOISKA

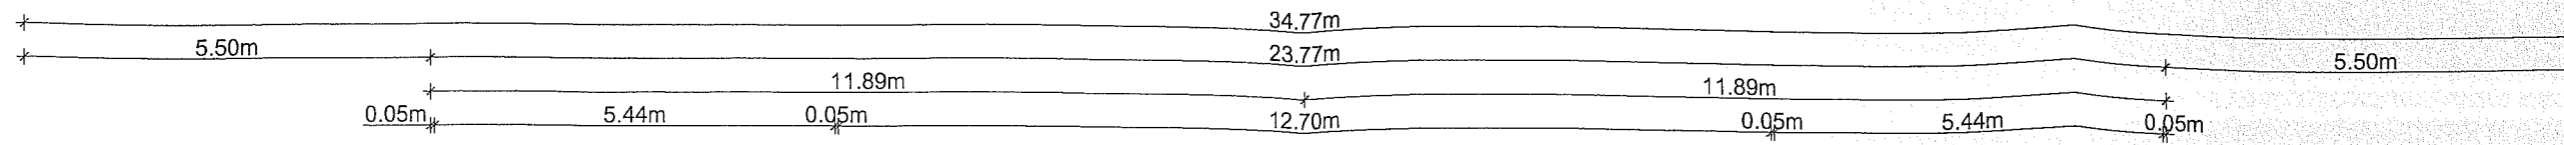

Słupek do tenisa profesjonalny
profil aluminiowy Ø83
mechanizm naciagowy wewnątrz słupka

ANDRZEJ JĘDRZEJCZYK
UPRAWNIENIA DO PROJEKTOWANIA W SPECJALNOŚCI
ARCHITEKTONICZNEJ I KONSTRUKCYJNO-BUDOWLANEJ
ORAZ DO NIERUCHOMOŚCI I NADZOROWANIA ROBÓT BUDOWLANYCH
Upr. nr UAN 1-8340/A-72/86
33-335 NAWOJOWA 417
tel. 0-18 44-57-331, 0-602 61-63-12

OBIEKT	Kompleks boisk sportowych w Boguszy		
LOKALIZACJA	Działki nr 405 i 406, w obr. Bogusza, gm. Kamionka Wielka		
PRZEDMIOT RYSUNKU	Boisko do tenisa - schemat linii boiska		
INWESTOR	Urząd Gminy w Kamionce Wielkiej		
	Projektował:		
	upr. tech. bud. Andrzej JĘDRZEJCZYK	mgr inż. Tomasz TYRPAK	
NR RYSUNKU	SKALA	DATA	STADIUM
06/A	1:100	luty 2009 r.	Projekt