


woj. małopolskie
gm. Kamionka Wielka
obręb : Kamionka Wielka
obiekt : dz. 239, 240

Mapa sytuacyjno - wysokościowa do celów projektowych skala 1 : 500

- mapa powstała jako opracowanie jednostkowe
sek.mz 184.II.3.25

USŁUGI GEODEZYJNE
mgr inż. Mieczysław Migas
GEODETA UPRAWNIONY
33-334 Kamionka Wielka 808
Rann...

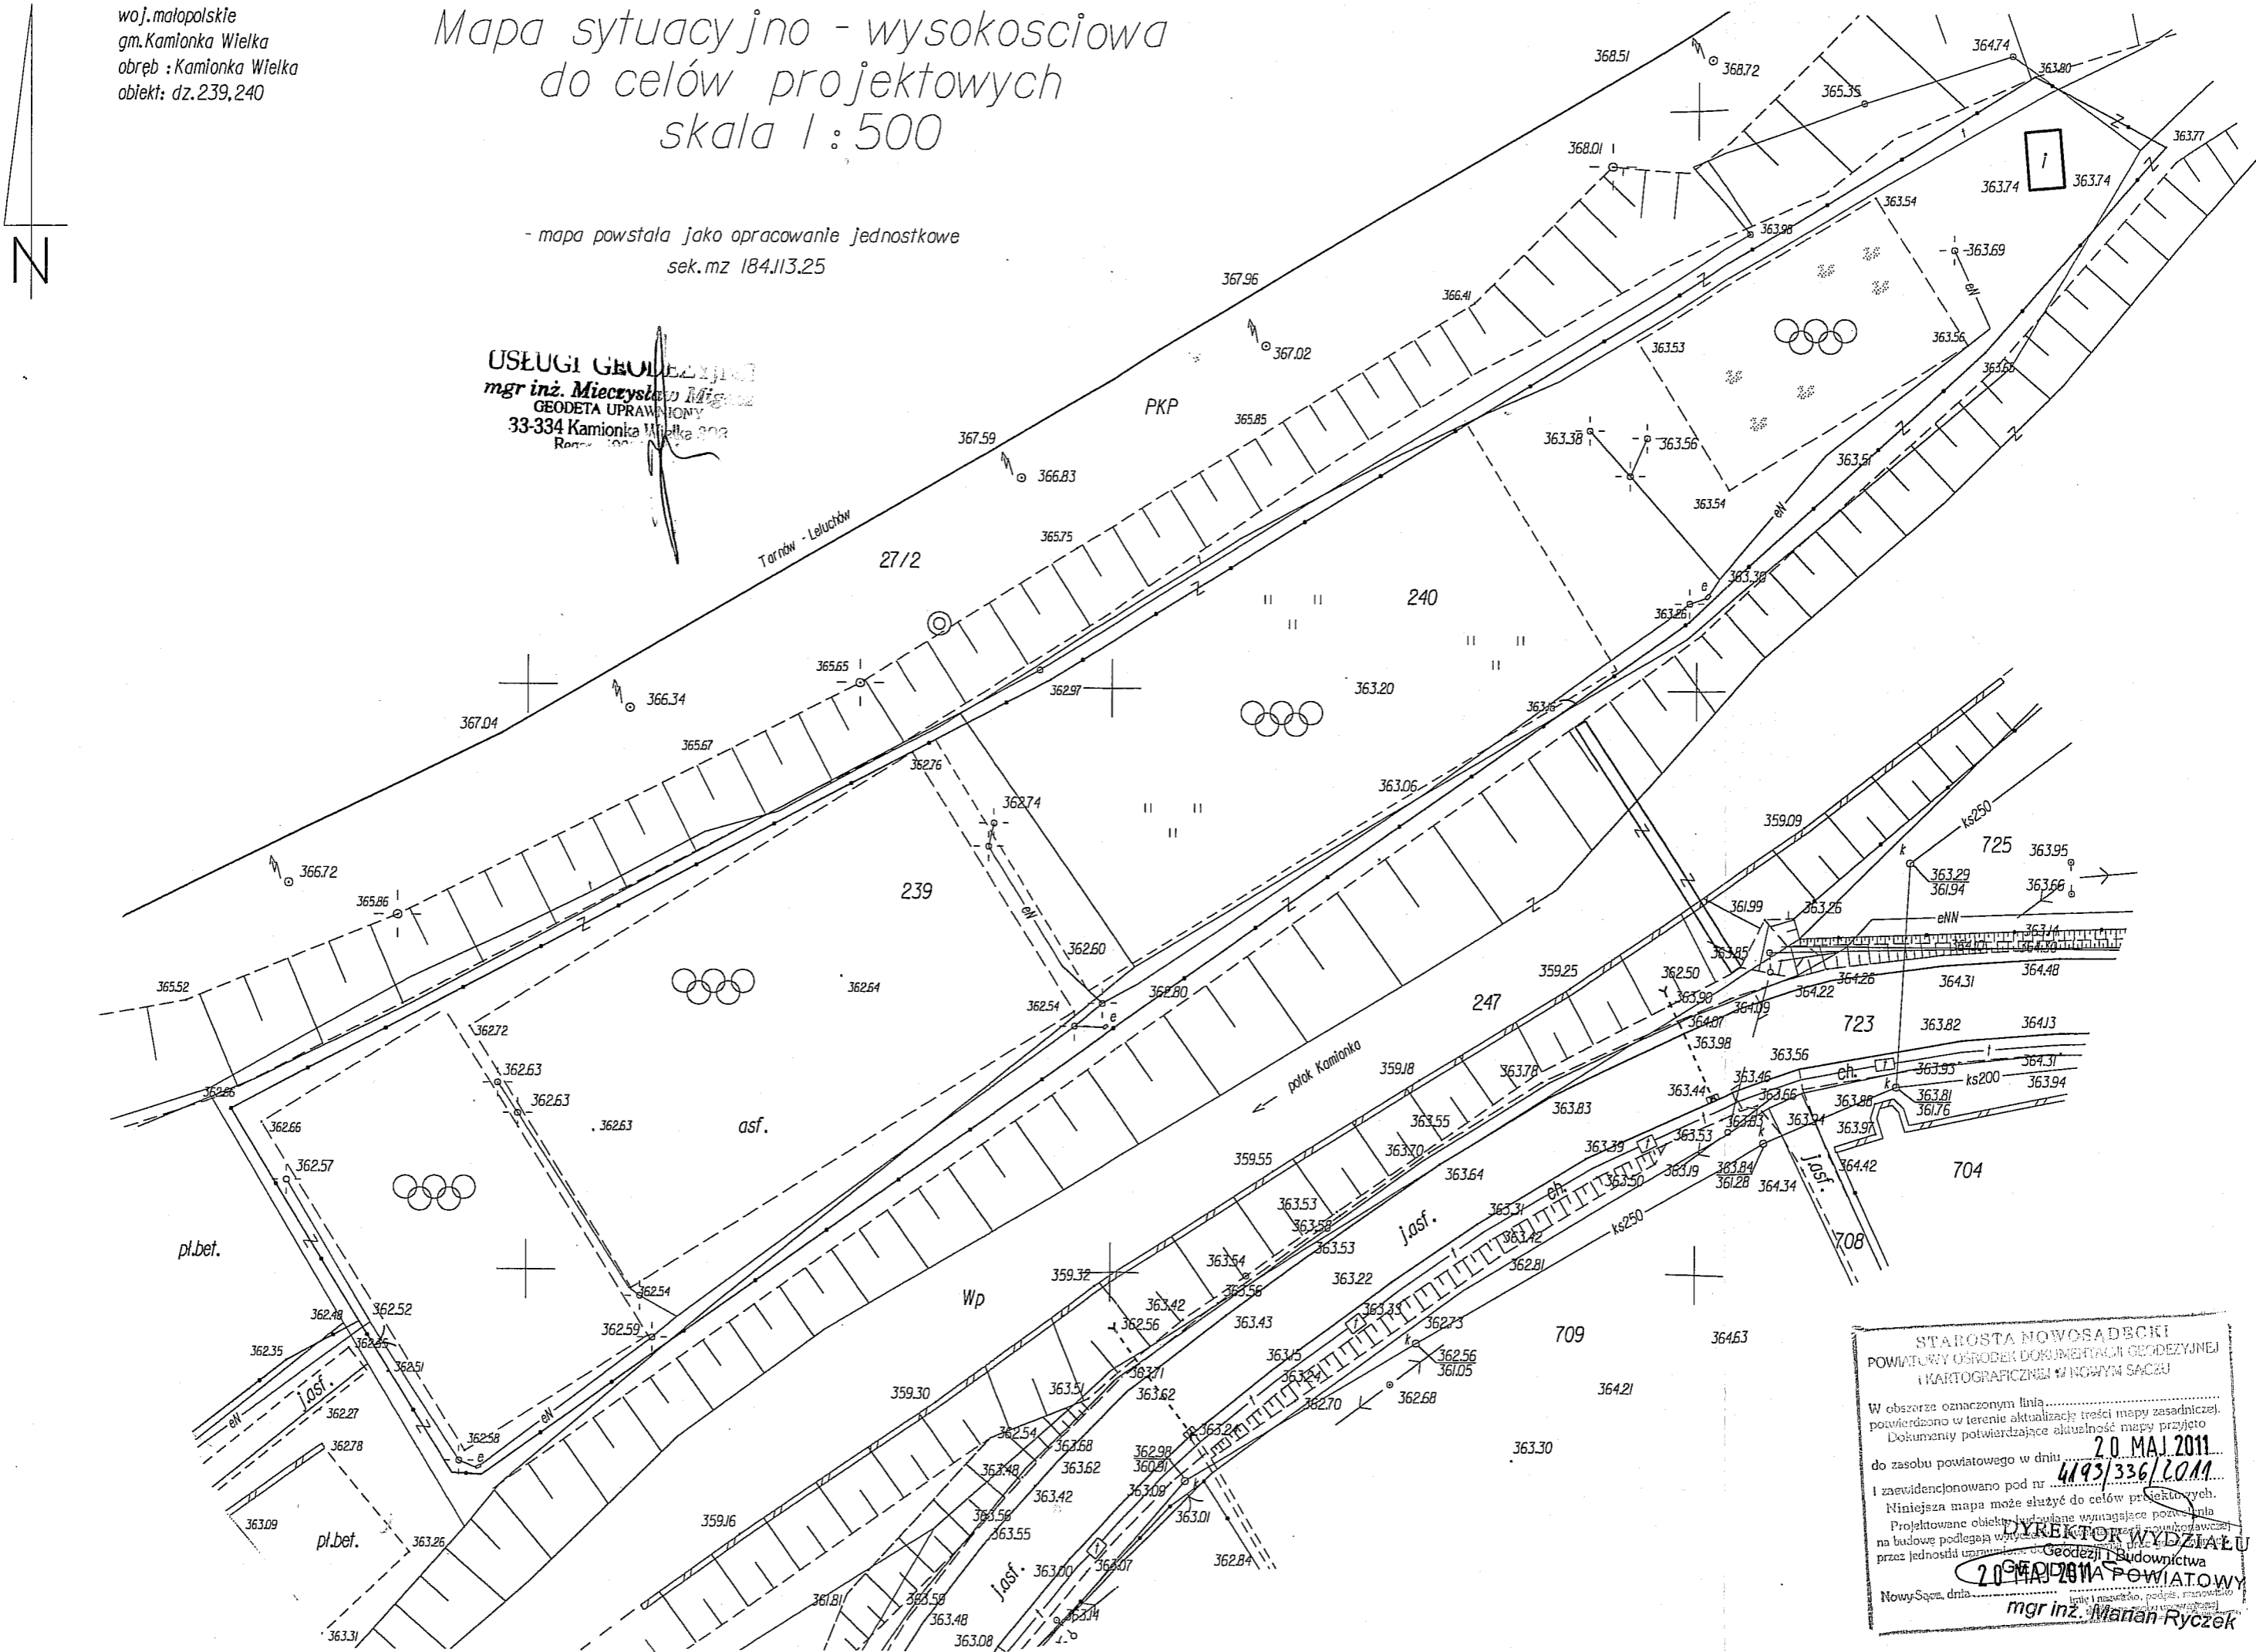

STAROSTA NOWOSADECKI
POWIATOWY OŚRODEK DOKUMENTACJI GEODEZYJNEJ
I KARTOGRAFICZNEJ W NOWYM SĄCZU

W obszarze oznaczonym linią
potwierdzono w terenie aktualność treści mapy zasadniczej.
Dokumenty potwierdzające aktualność mapy przyjęto
do zasobu powiatowego w dniu **20 MAJ 2011**
4193/336/2011

I zaewidencjonowano pod nr
Niniejsza mapa może służyć do celów projektowych.
Projektowane obiekty budowlane wymagające pozwolenia
na budowę podlegają wyłączeniu z zakresu powiadomienia
przez jednostki uprawnione do nadzoru nad budownictwem
Geodezji i Budownictwa

20 MAJ 2011
Nowy Sącz, dnia
mgr inż. **Marian Ryczek**