




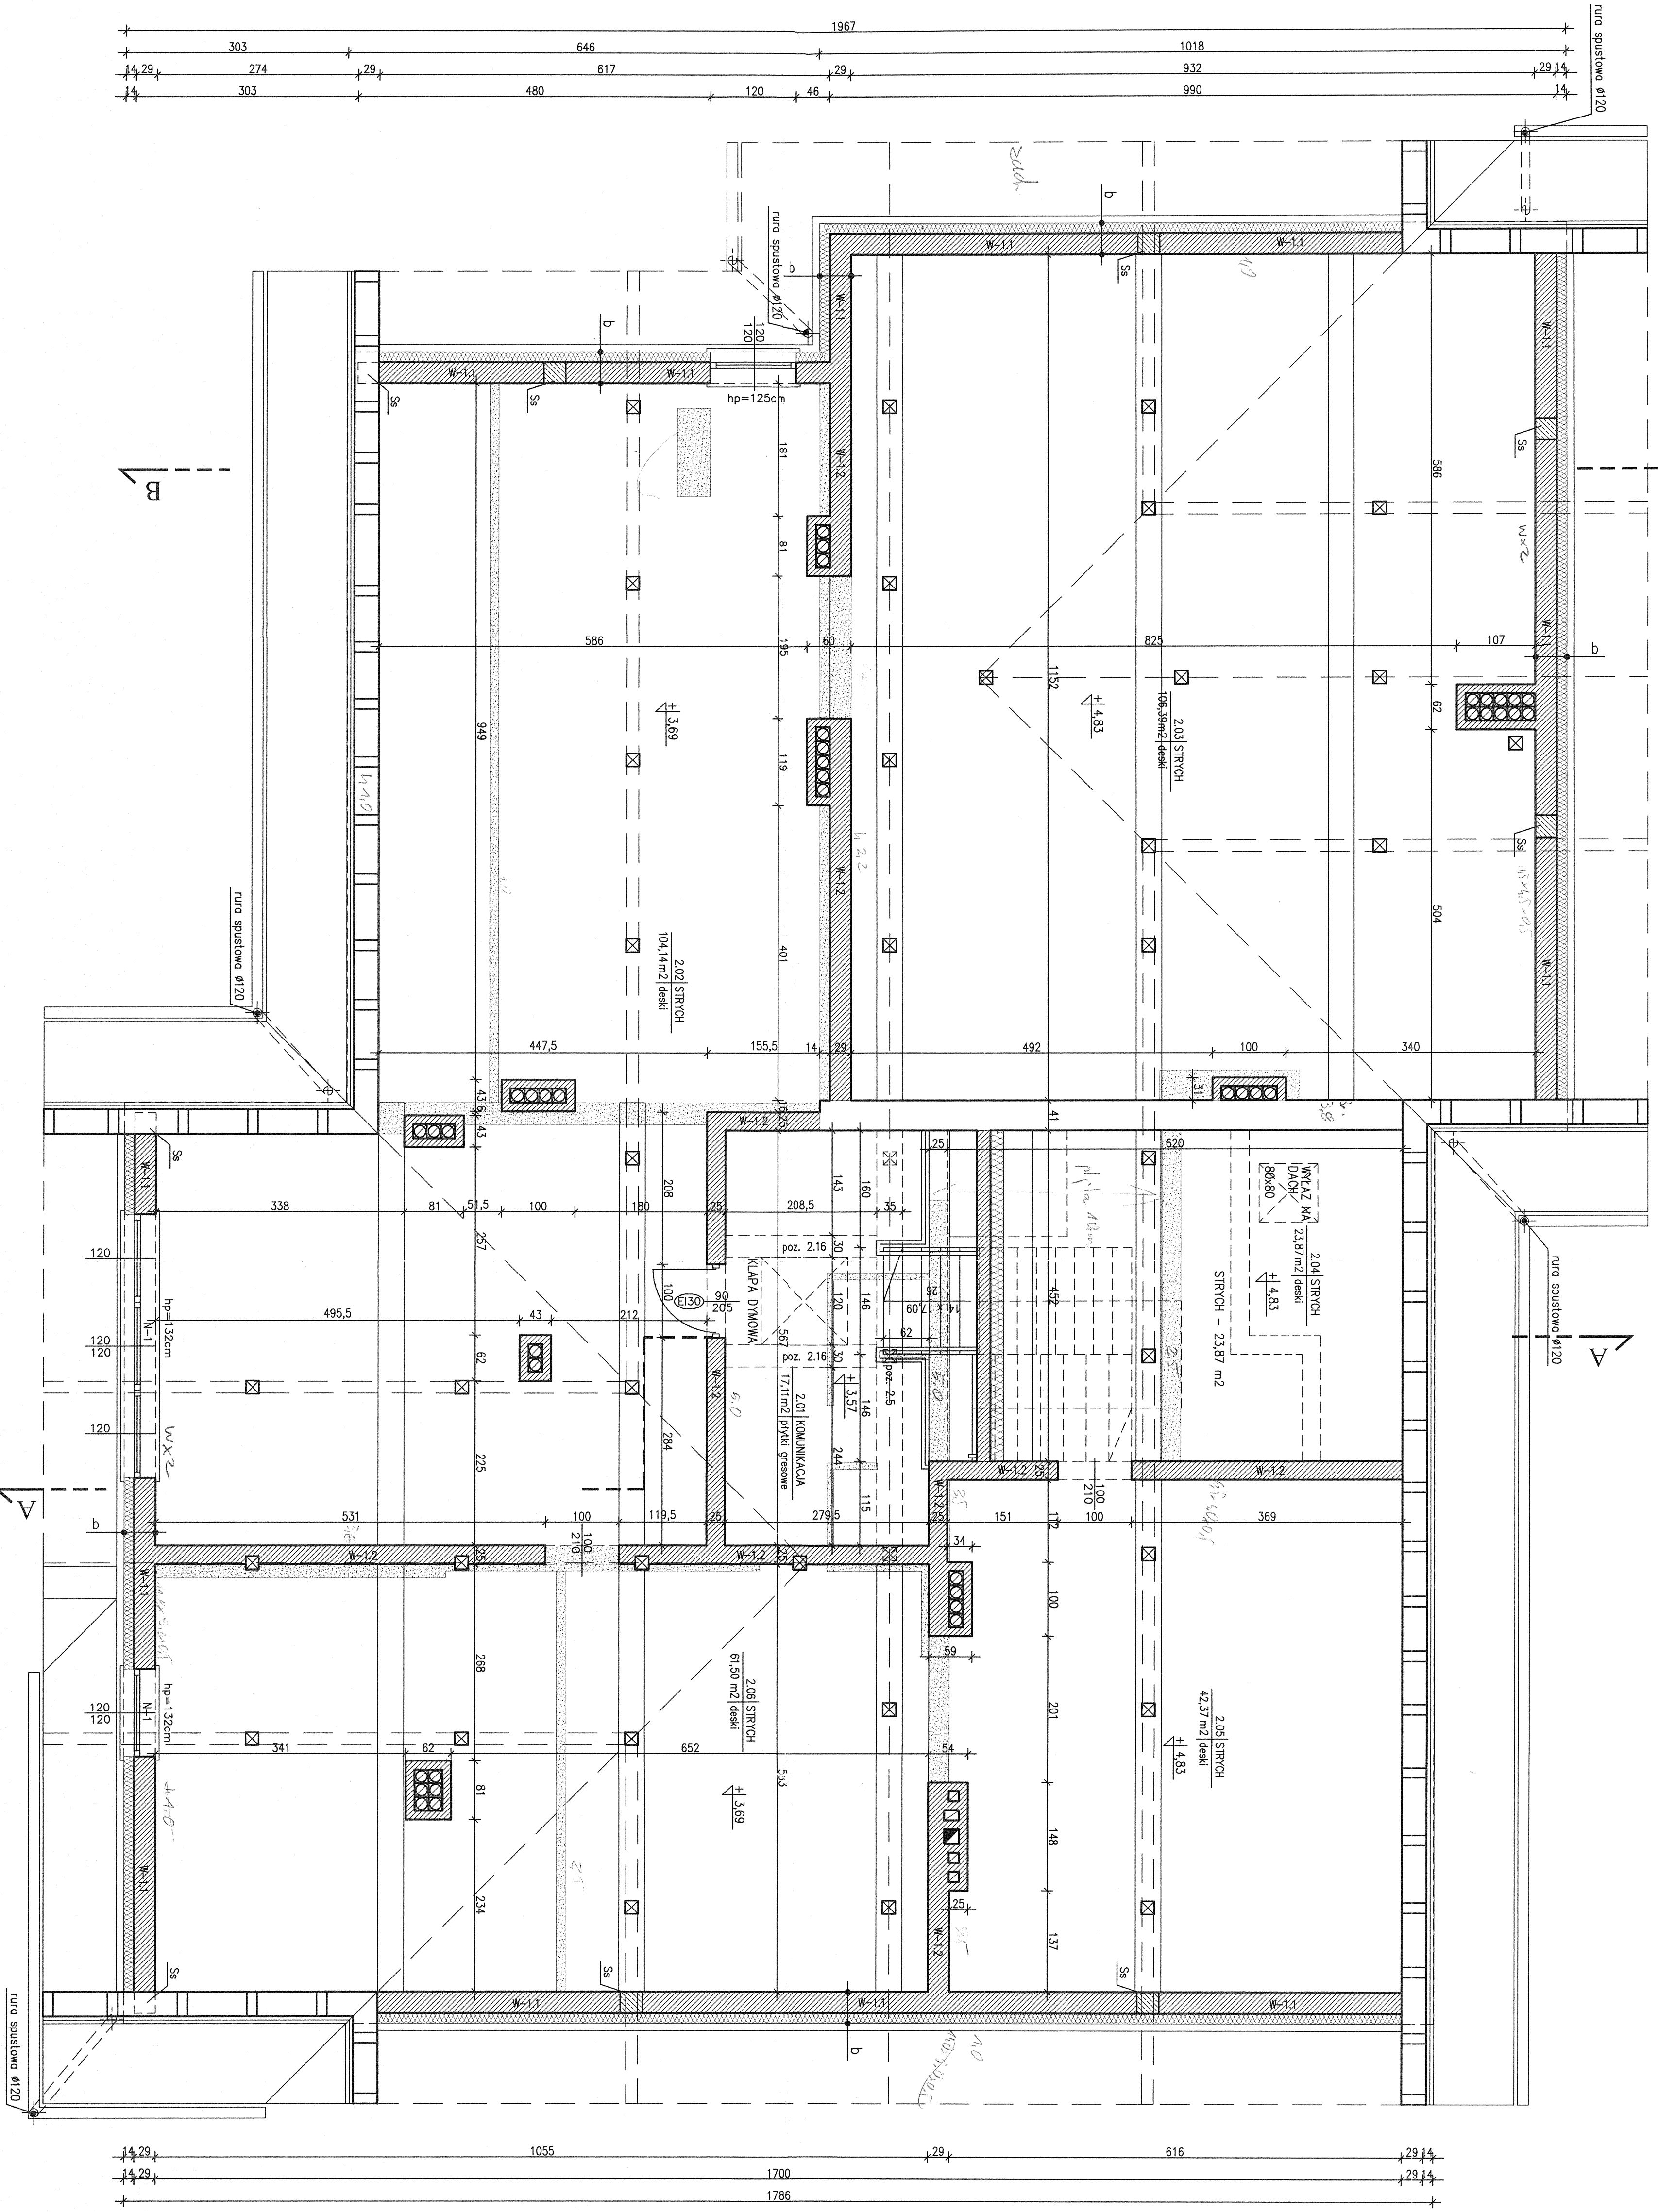

NR.	NAZWA	POSAZDZIA	POWIERZCHNIA (m <sup>2</sup> )
RAZEM			355,38

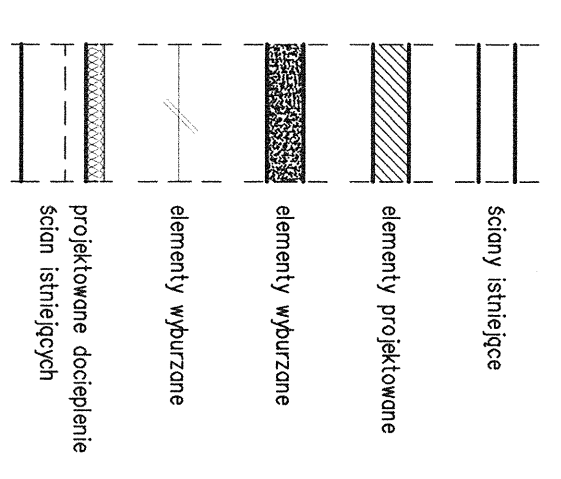

b  


**OBIEKT:** Przebudowa ze zmianą konstrukcji dachu istniejącego budynku z przeznaczeniem na przedszkole i bibliotekę.  
**ADRES:** Kamionka Wielka 162, dz. ew. nr 1942/1 i 1942/2

**PRZEKROJE ARCHITECTURALNE:**


SKALA: 1:50  
 DATA: 12.2008  
 DATA: 12.2008