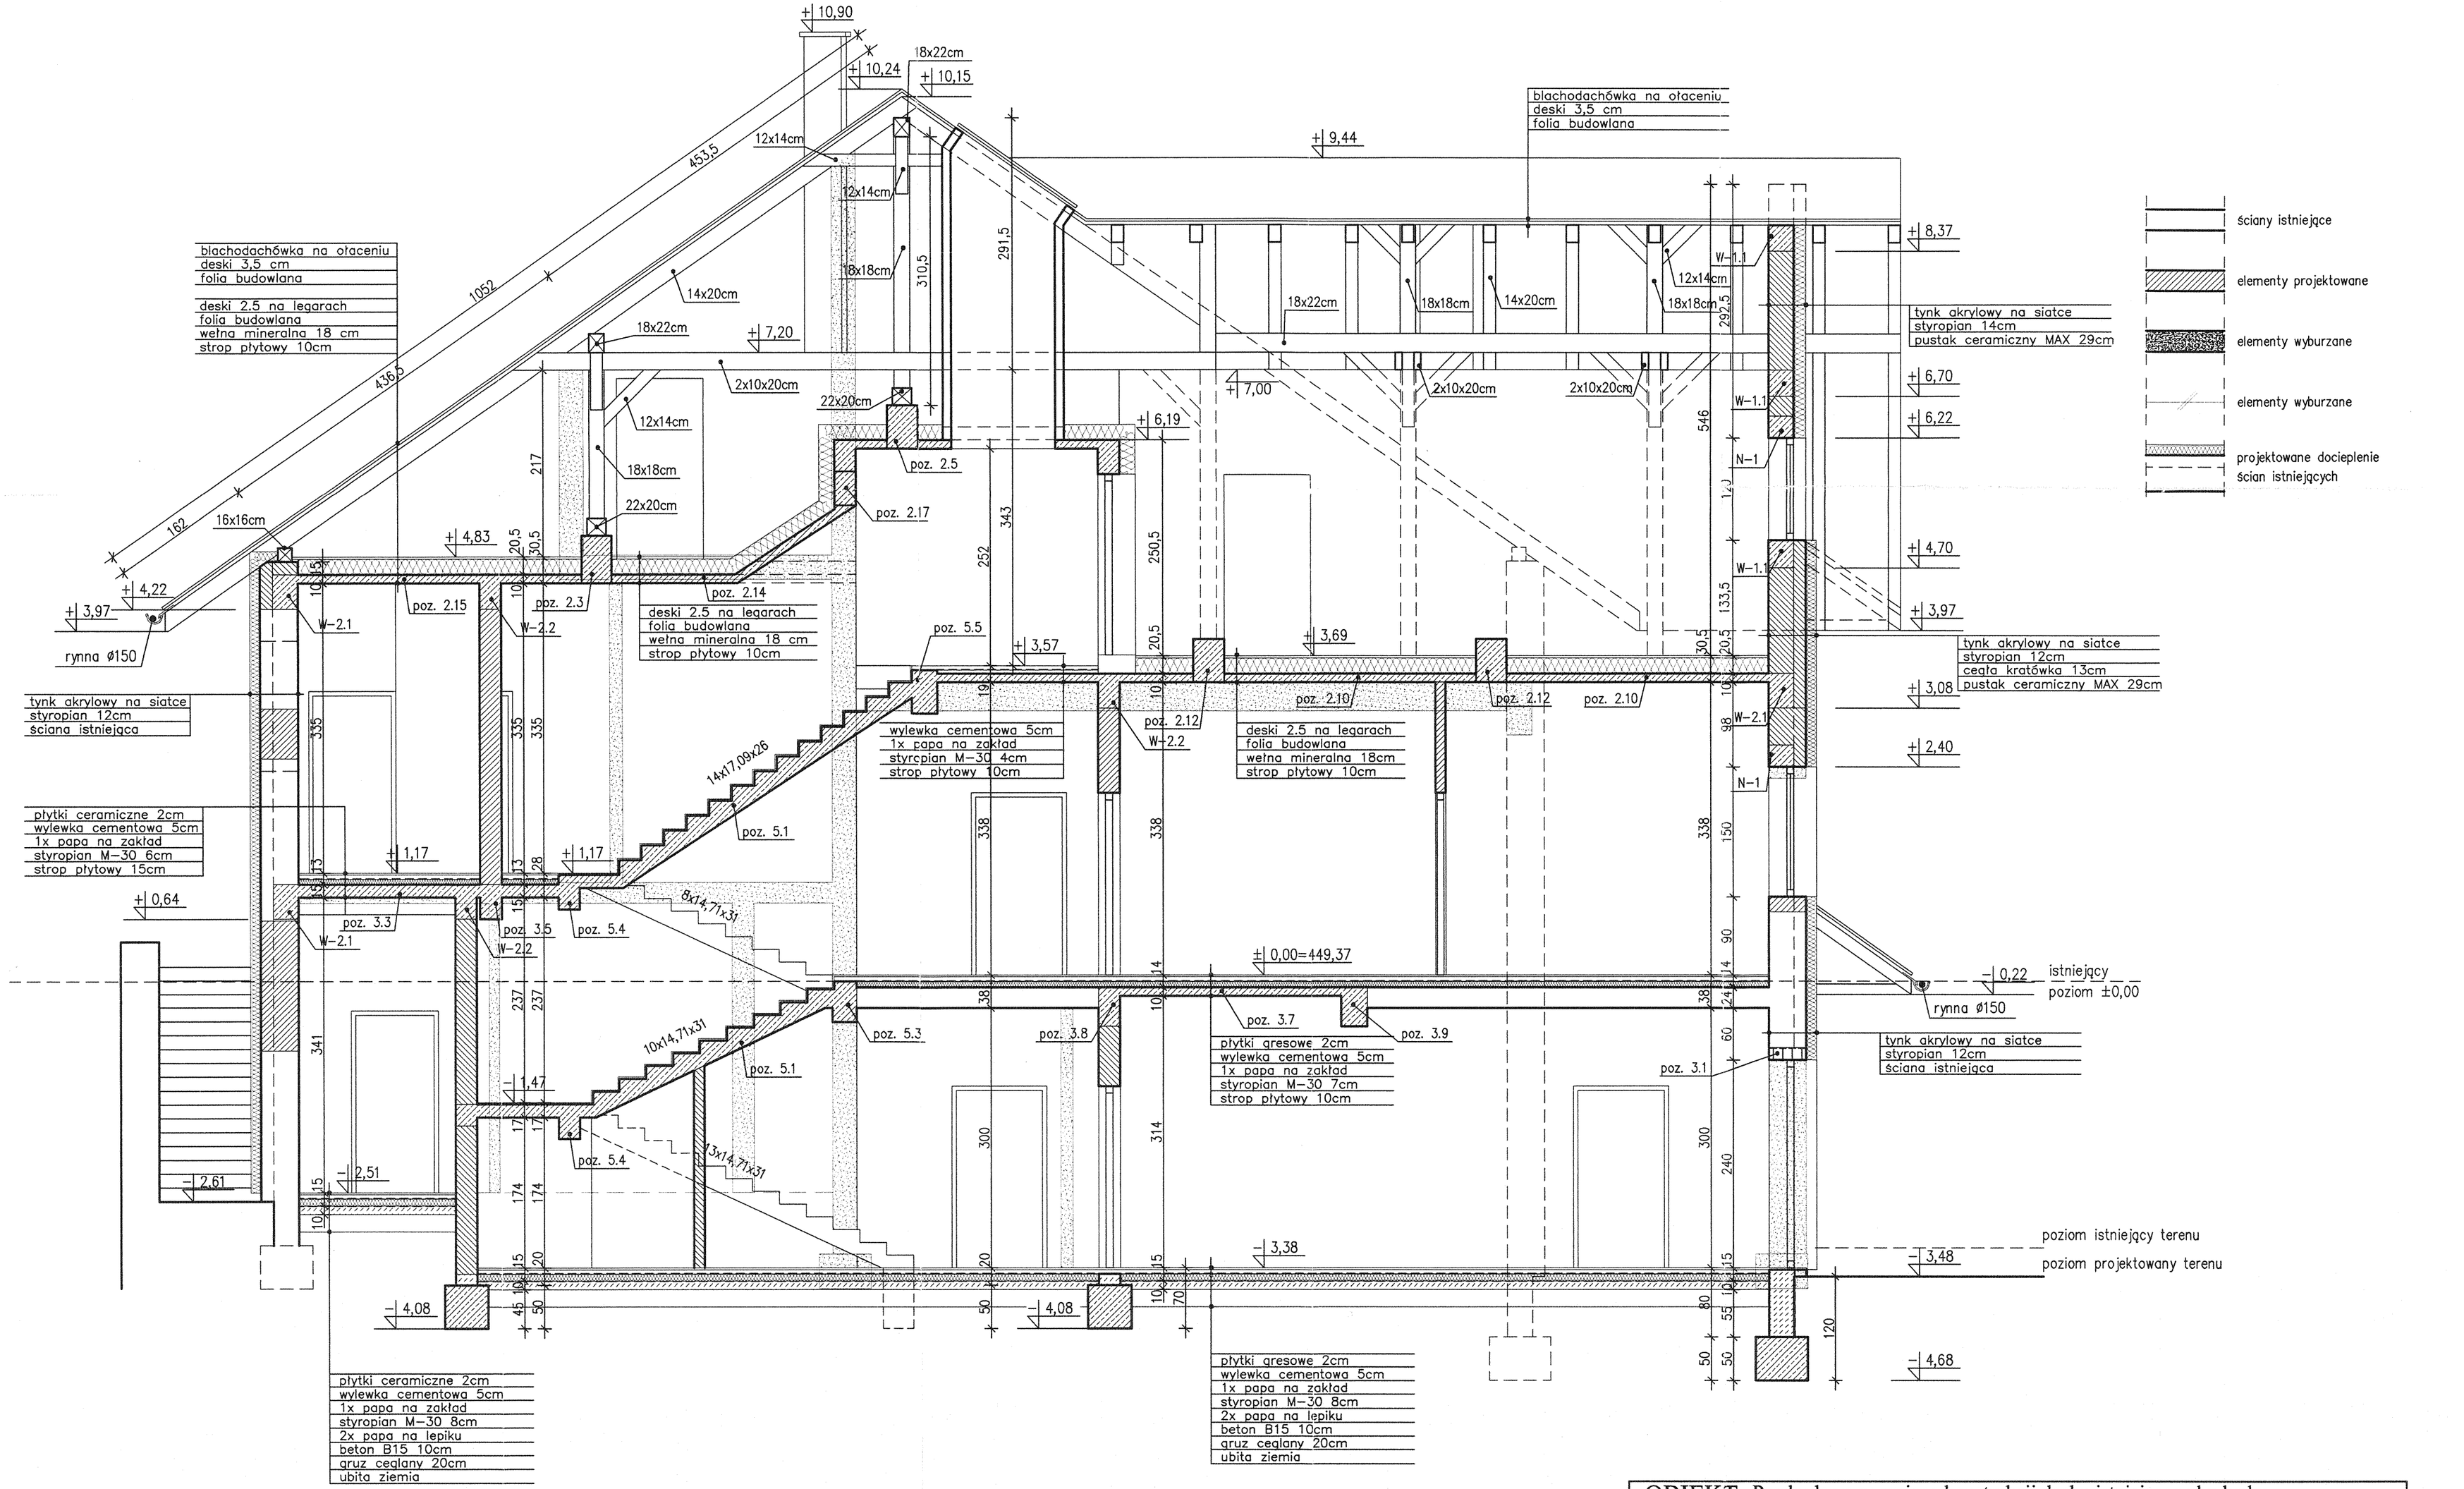

OBIEKT: Przebudowa ze zmianą konstrukcji dachu istniejącego budynku z przeznaczeniem na przedszkole i bibliotekę.

ADRES: Kamionka Wielka 162, dz. ew. nr 1942/1 i 1942/2

PRZEDMIOT RYSUNKU:			SKALA:	NR RYSUNKU:
Przekrój A-A			1:50	6/8
Projektant: mgr. inż. arch. Anna Żyra - Półtorak	specjalność architektoniczna	Nr uprawnień bud.: GAS. 834/A-42/84	DATA: 12.2008	PODPIS:
Weryfikacja: mgr. inż. arch. Jan Okowiński	specjalność architektoniczna	Nr uprawnień bud.: GT VI 8386/76/76	DATA: 12.2008	PODPIS: