PROJEKT ZAGOSPOD. TERENU DZIAŁEK

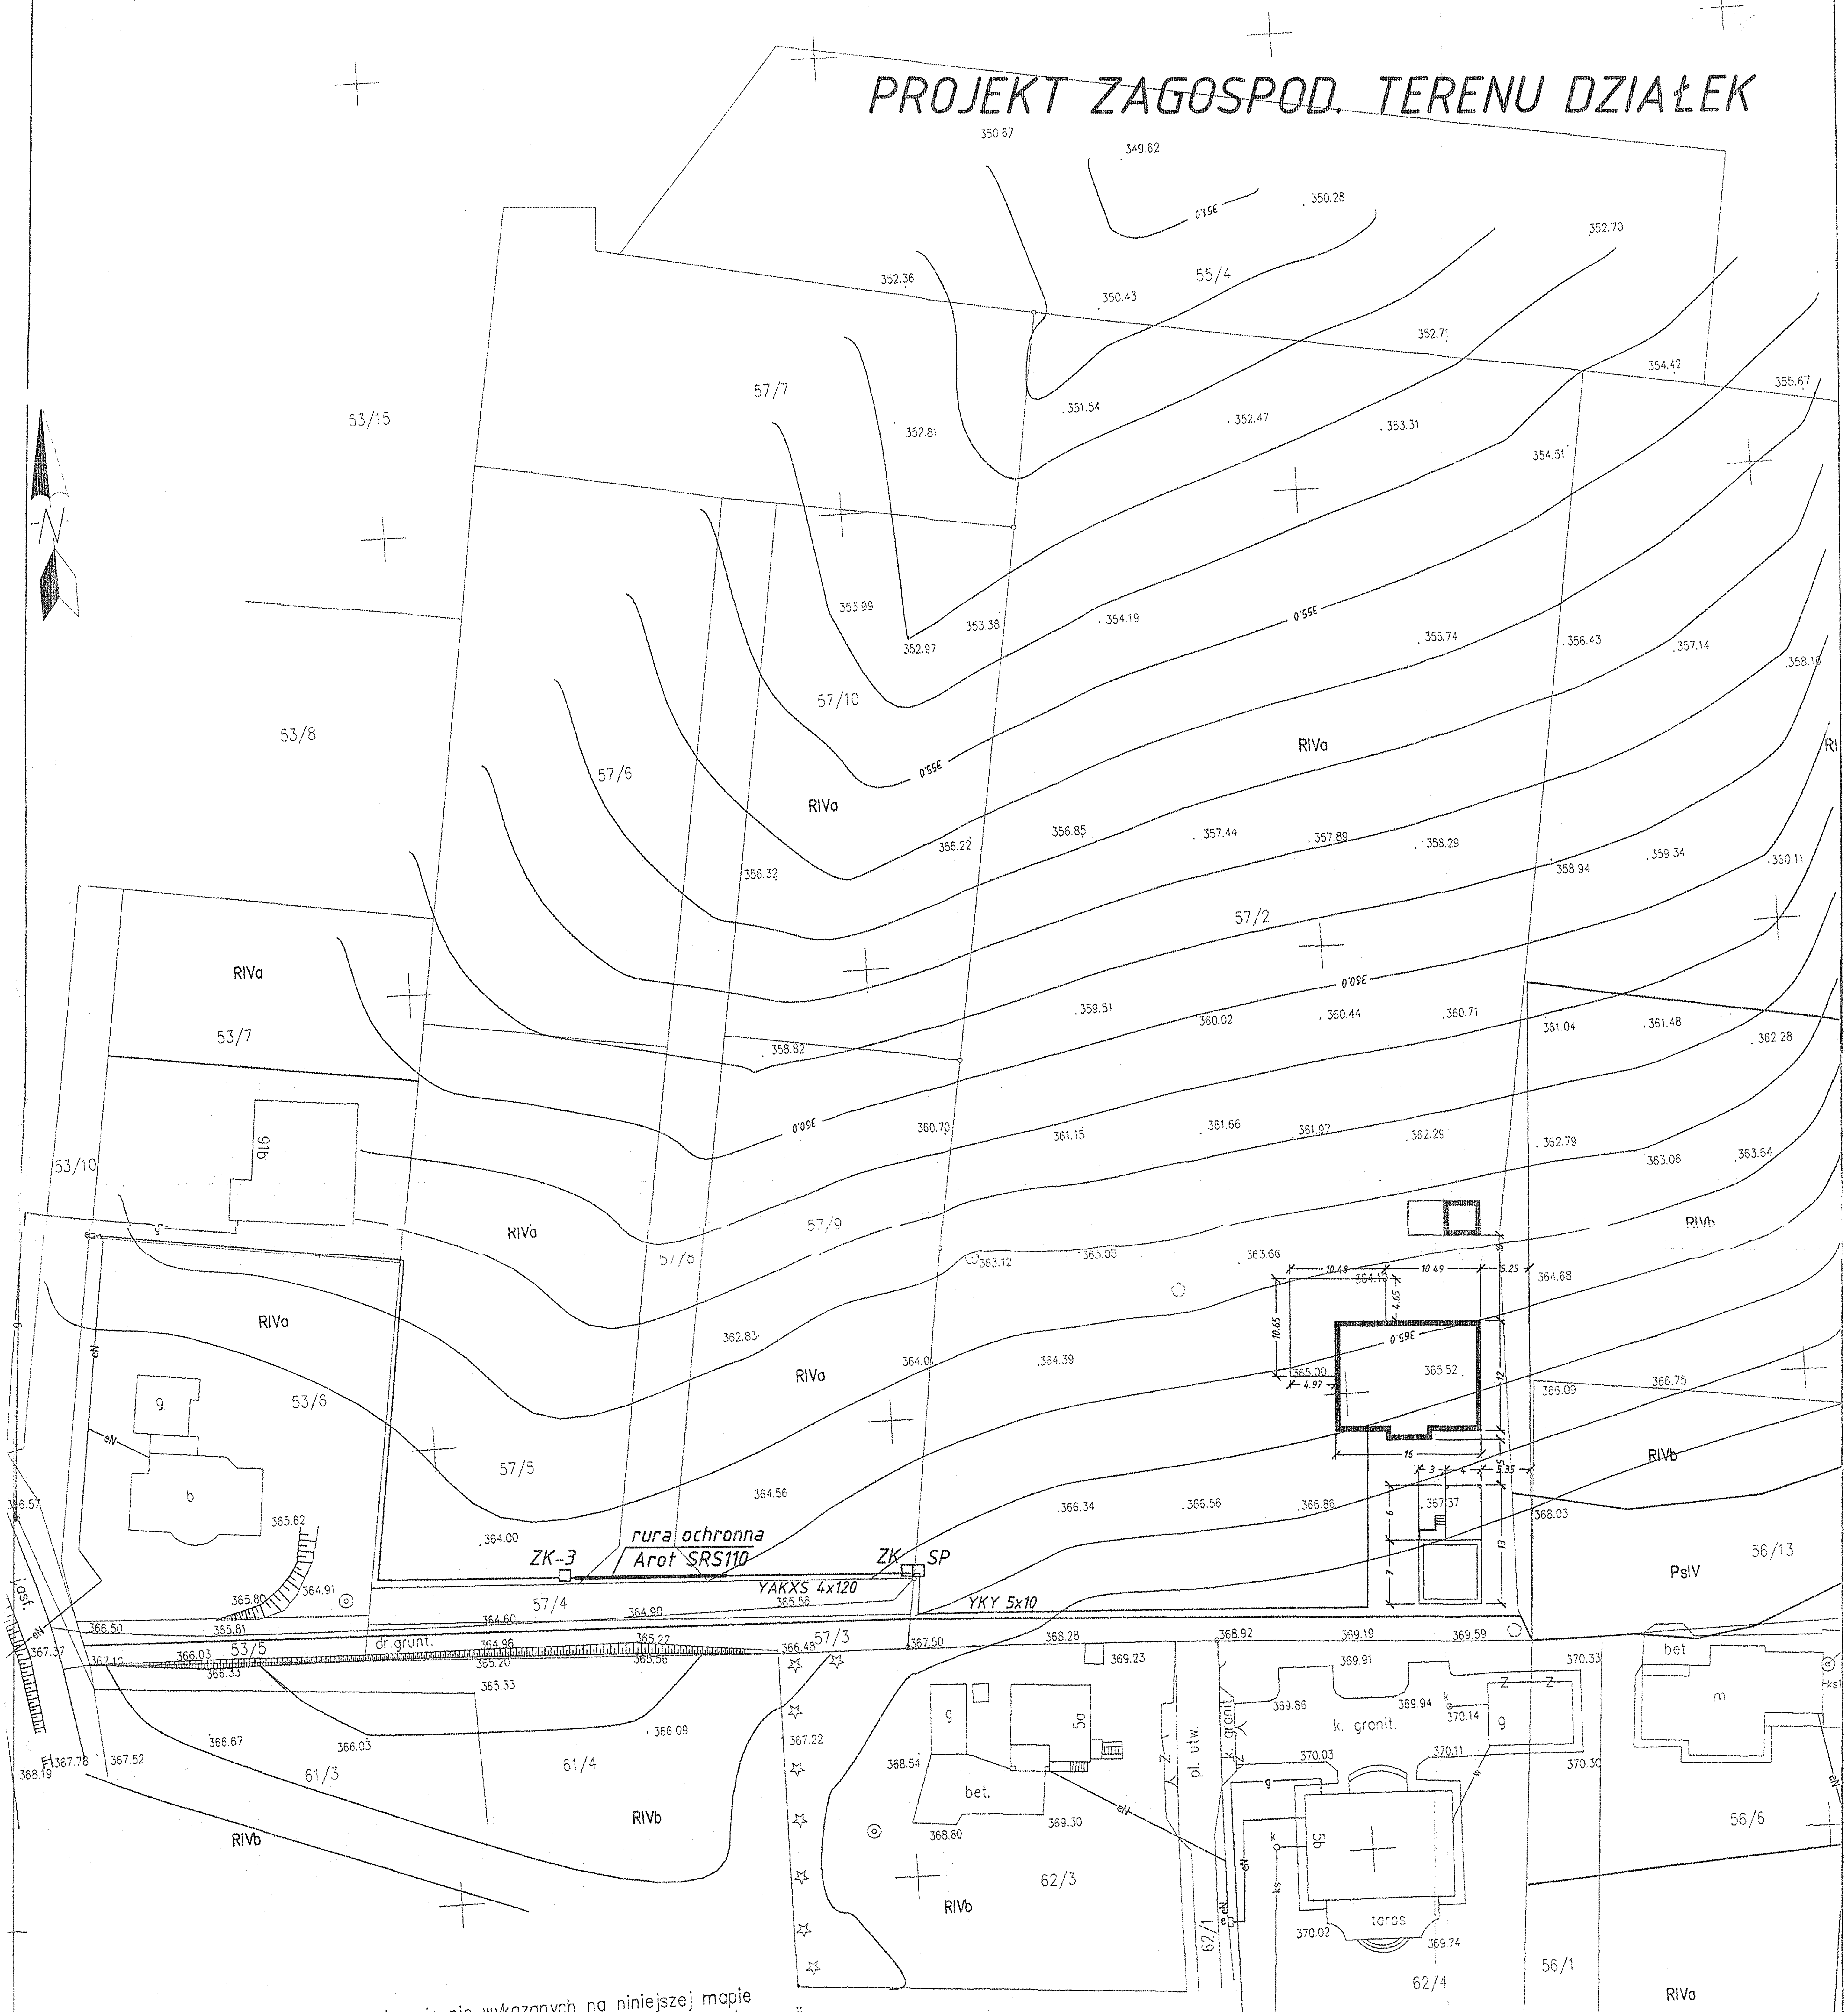

Nie wyklucza się istnienia w terenie nie wykazanych na niniejszej mapie budowli oraz urządzeń podziemnych, które nie były zgłoszone do inwentaryzacji lub o których brak jest informacji w instytucjach branżowych.

MAPA SYT - WYS DO CELÓW PROJEKTOWYCH

SKALA 1 : 500
mapa powsta?a jako opracowanie jednostkowe
ARKUSZ : 184.113.22

WOJ.: ma?opolskie
miasto: Nowy S?cz
Obrêb: 115
Dz.ew. 57/2

Ks. r. 17 /2010

Che?miec 04.05.2010

Upraw. poz. 46 § 2 ust. 2 pkt 2 § 5 ust. 2, § 6 ust. 1 § 7 i § 13 ust. 1 pkt 4 lit. d w spec. instalacji i urządzeń elektrycznych. Technik elektr. upr. nr BP IV 10.20-45/75
MICHAŁ ROSSA
97-500 Radomsko, ul. L. Czamego 10 m. 30

viz-art arch. magdalena adamczyk	A1	1:500	11.2010
Budynek mieszkalny jednorodzinny wraz z garażem i budynkiem gospodarczym	zespół projektowy:		
działka nr 57/2 ul. Podbielowska, Nowy Sącz			
Wojciech Klimek ul. Lisa 28, 33-300 Nowy Sącz			
Przyłącz elektryczny	inż. Michał Rossa ŁOD/IE/5540/03		
Projekt zagospodarowania terenu			