

A OGRODZENIE PRZEMYSŁOWE -
 Grupa WIŚNIEWSKI - 33-311 Wielogłowy 153
 PANELE OGRODZENIOWE VEGA B - 1530 x 2500 mm,
 WYMIAR OCZEK 50 x 200 mm, ŚREDNICA DRUTU 5 mm - ocynk,
 SYSTEM MONTAŻU NA SŁUPIE 60x40 mm ALFA h=1530 mm.


B OGRODZENIE PRZEMYSŁOWE -
 Grupa WIŚNIEWSKI - 33-311 Wielogłowy 153
 PANELE OGRODZENIOWE VEGA B - 2030 x 2500 mm,
 WYMIAR OCZEK 50 x 200 mm, ŚREDNICA DRUTU 5 mm - ocynk,
 SYSTEM MONTAŻU NA SŁUPIE 60x40 mm ALFA h=1530 mm.

C PIŁKOCHWYTY -
 BAGAN - Spalice ul. Warszawska 34
 Oleśnica 56-400
 SIATKA POLIPROPYLENOWA h=2030 mm O ŚREDNICY 3 mm,
 WYMIAR OCZEK 45 x 45 mm.

UWAGA:

- Dopuszcza się zastosowanie materiałów i produktów innych producentów,
 o parametrach co najmniej jak zaprojektowane
 po uzyskaniu zgody projektanta.

- Przy ogrodzeniu o wys. h=4,0m i przekroju 80x40mm, słupki o wys. h=4,0
 i h=2,0m montować naprzemiennie co 5,0m.

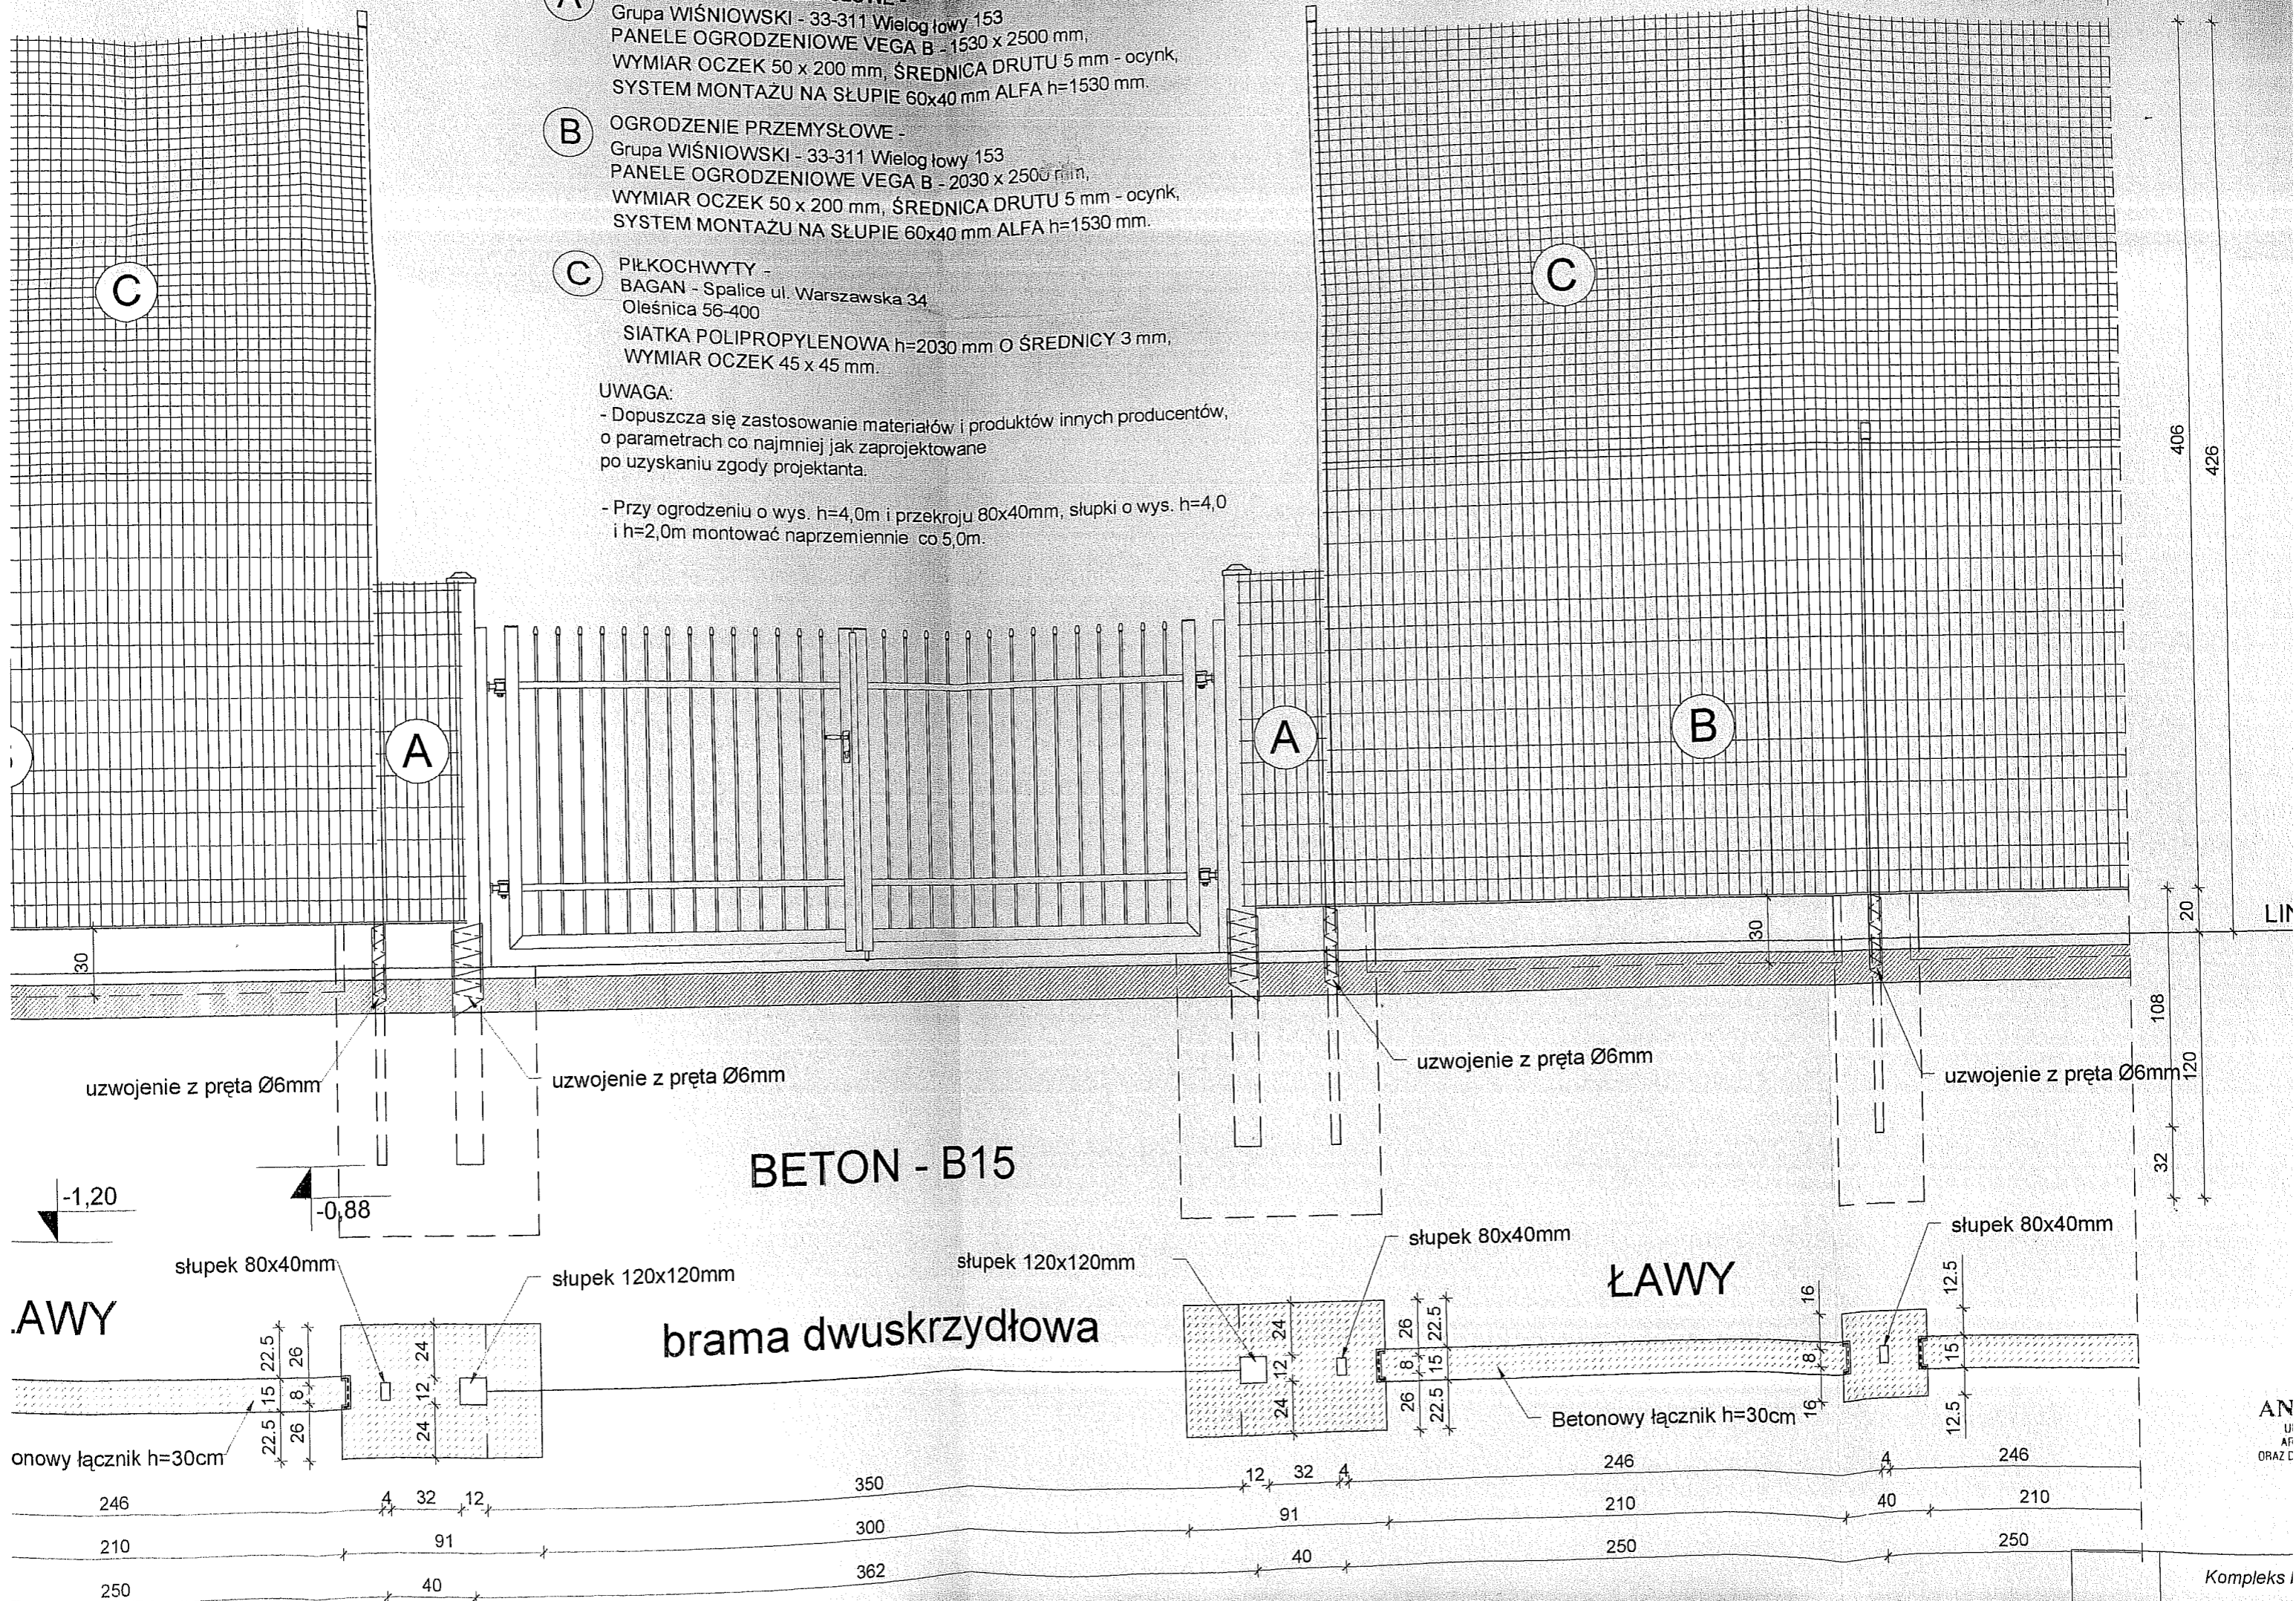

AWY

brama dwuskrzydłowa

ŁAWY

AN
U
AF
ORAZ C

Kompleks I